




Pianta piano terra

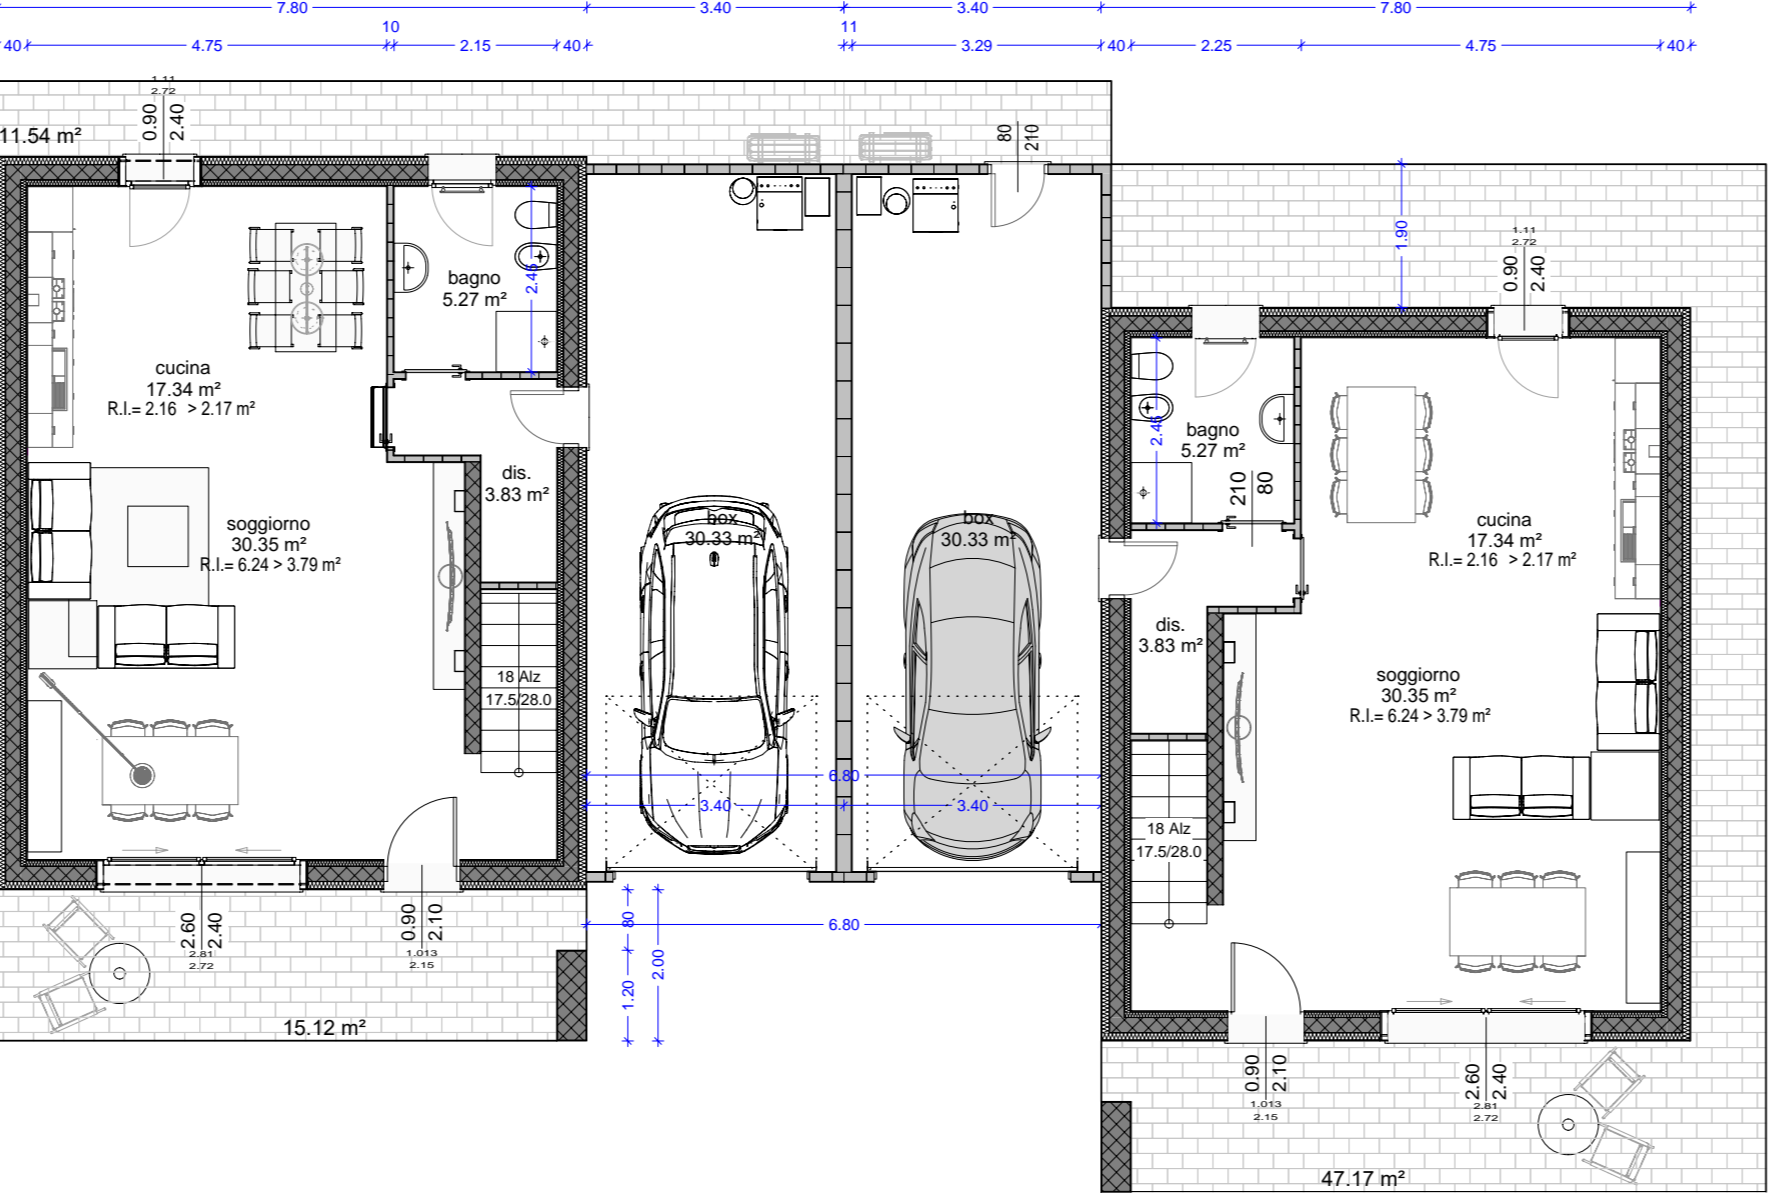


Pianta piano primo

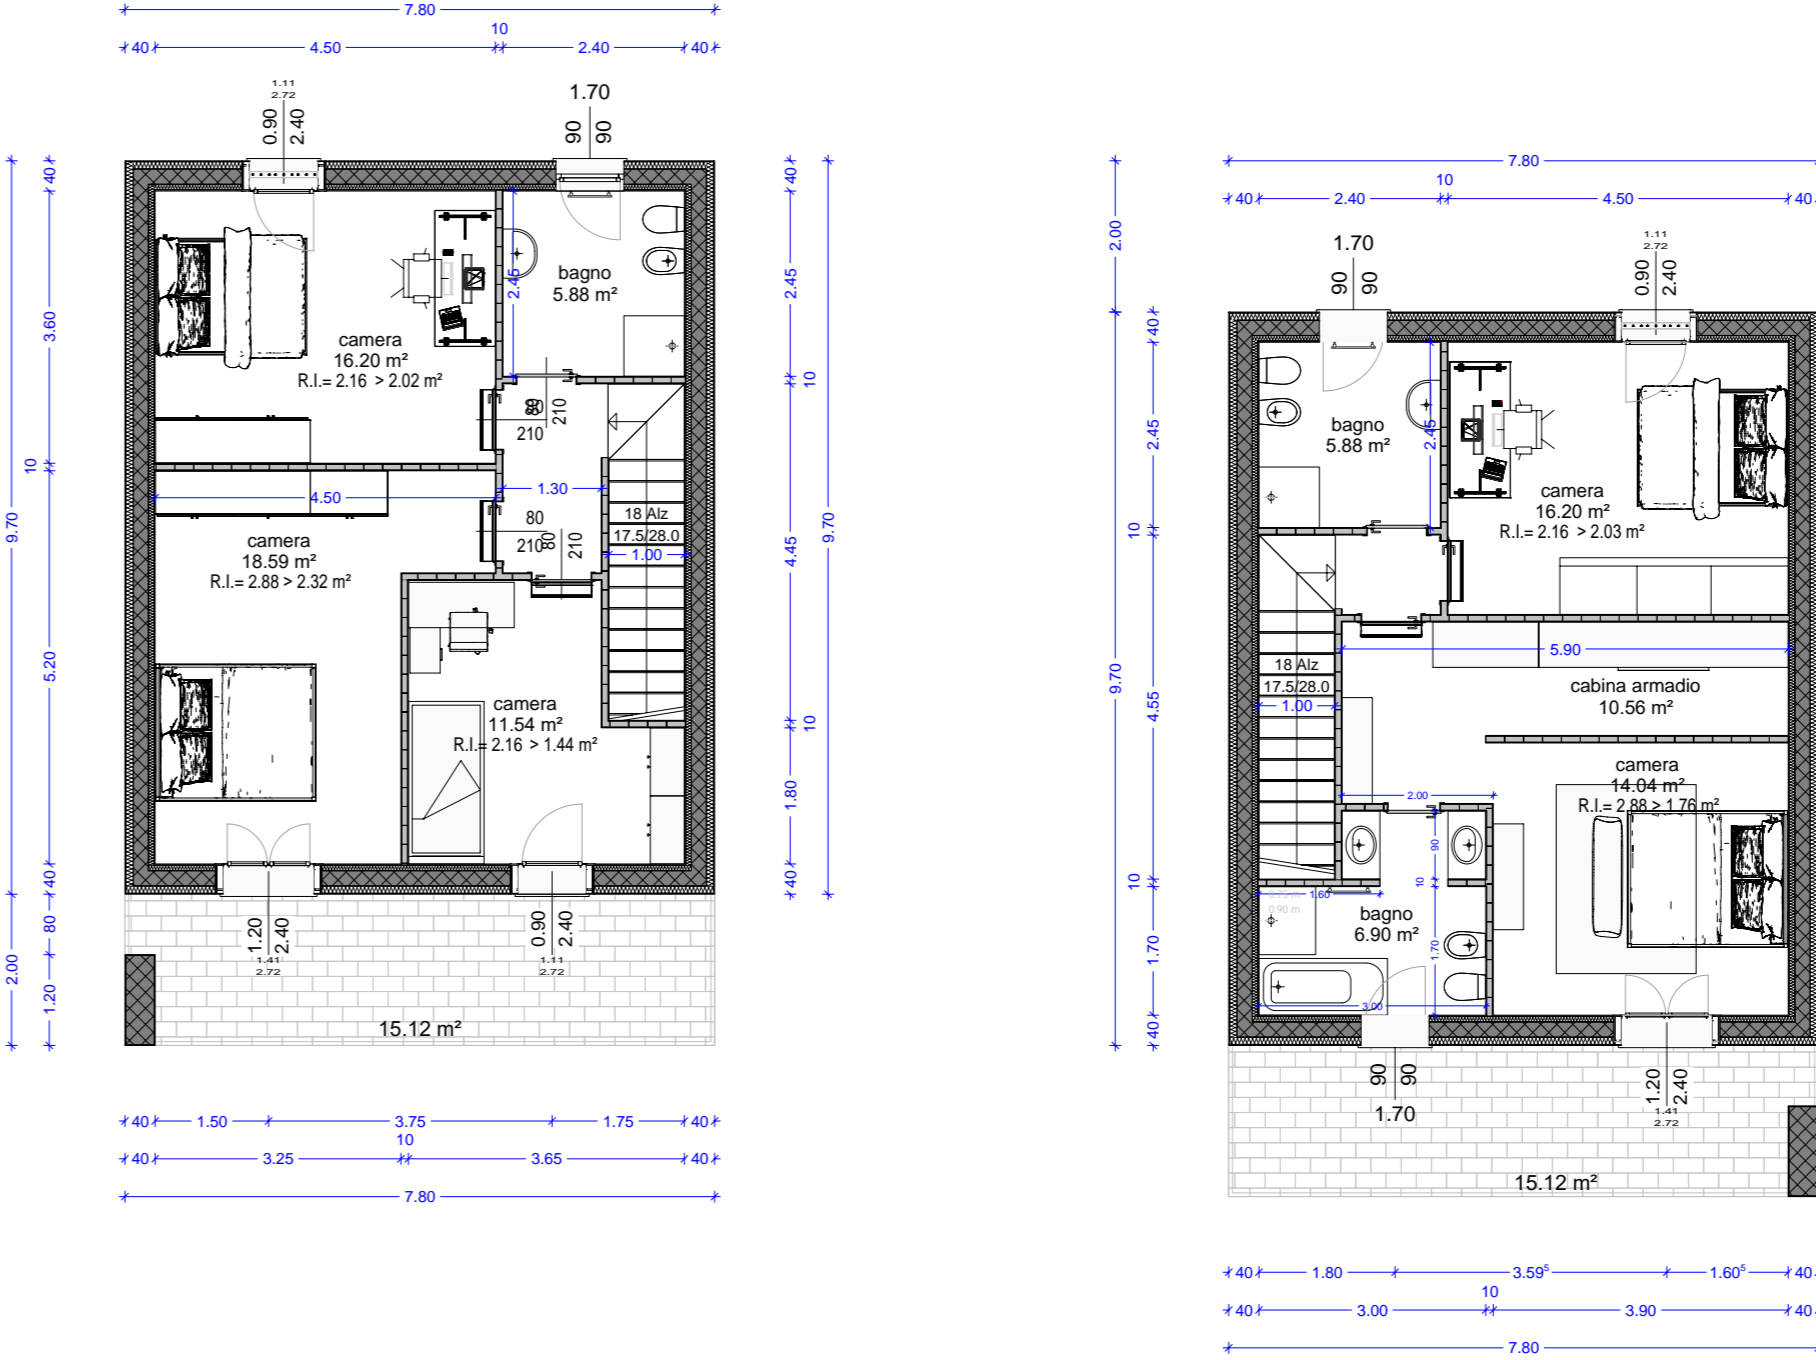

Pianta copertura

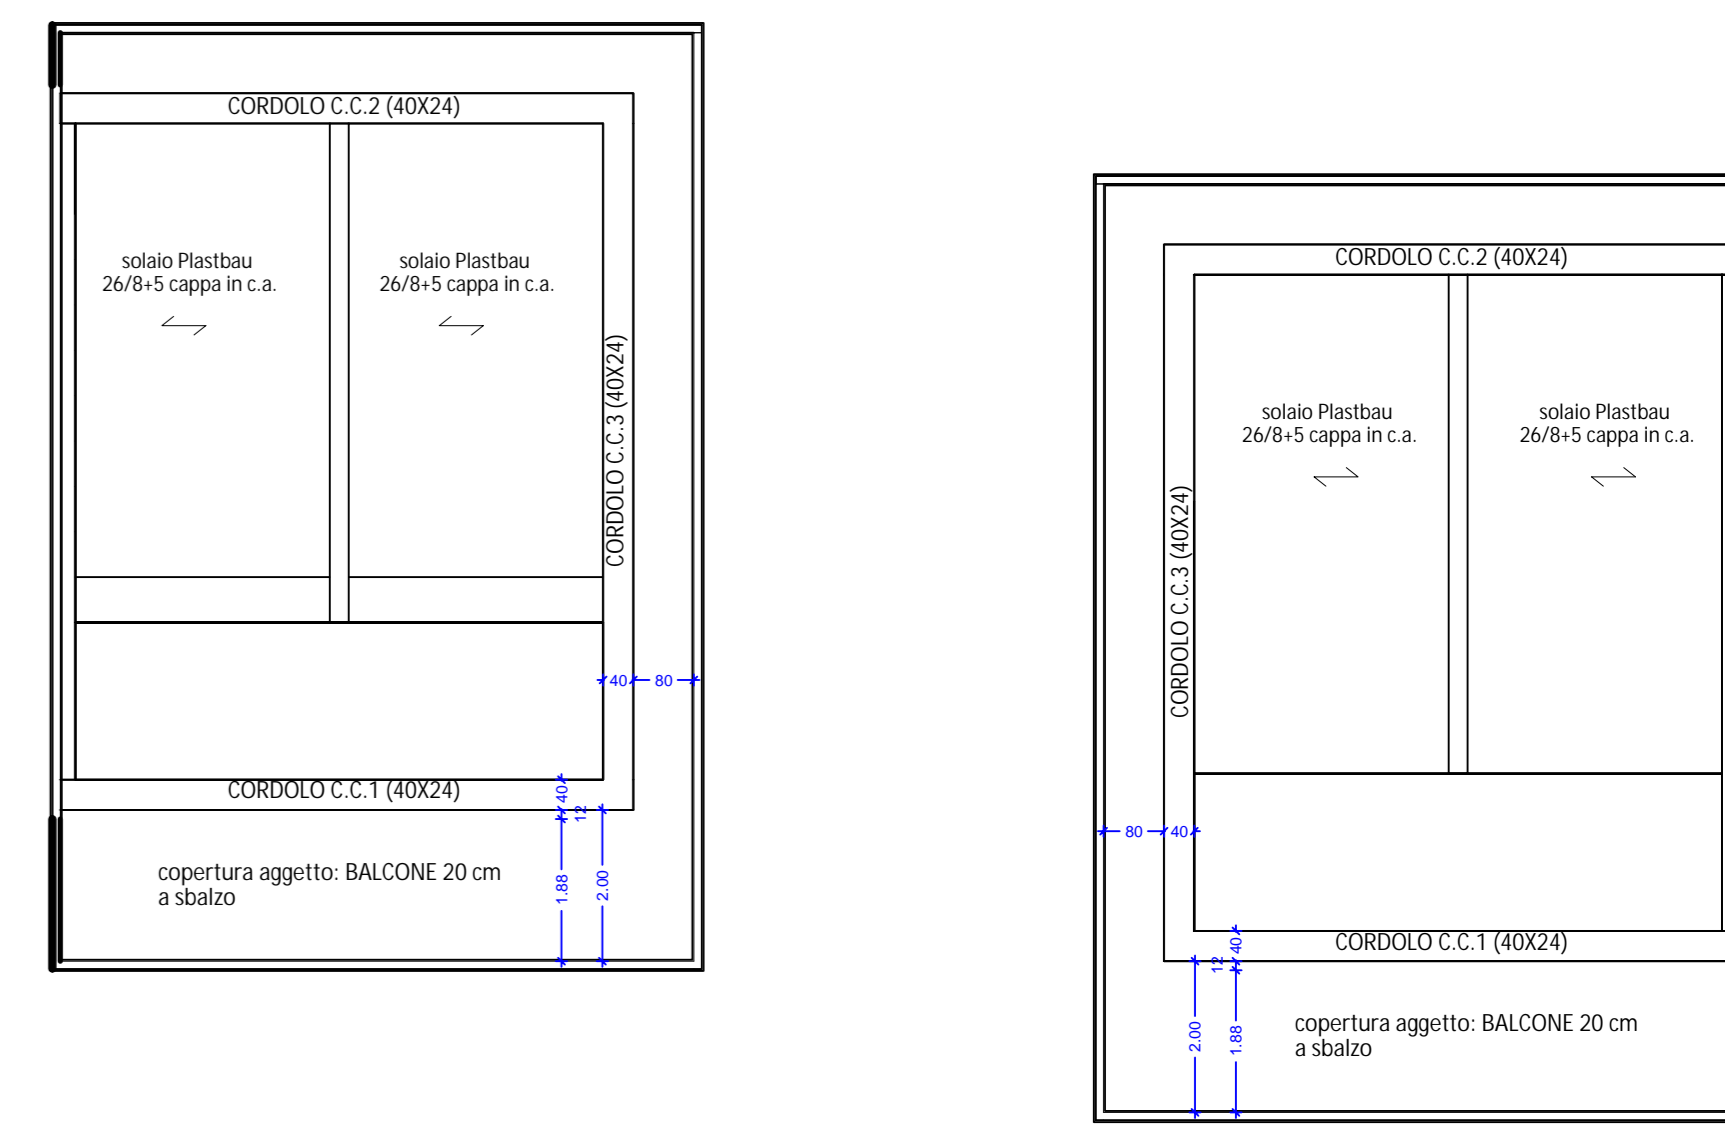


visibilità servizi

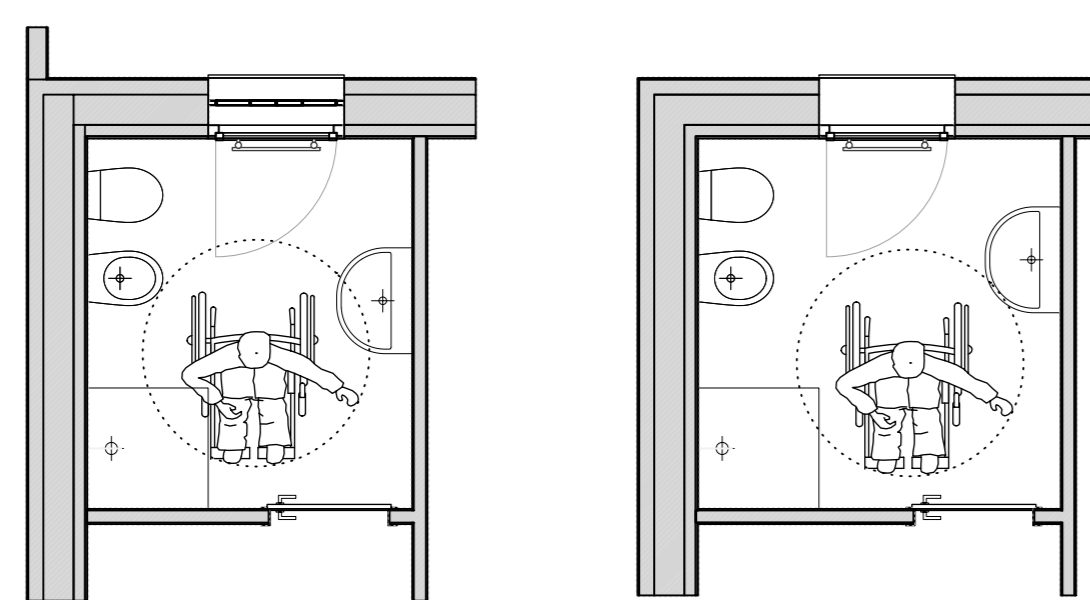


Unità n° 1		
	Destinazione singoli vani	S.n.r.
piano terra	soggiorno	30,35 m²
	cucina	17,34 m²
	disimpegno	3,83 m²
	bagno pt	5,27 m²
	lastricato	15,12 m²
piano primo	camera 1	18,51 m²
	camera 2	16,20 m²
	camera 3	11,54 m²
	bagno p1	5,88 m²
	balcone	15,12 m²
Totale	108,92 m²	30,24 m²

Unità n° 2		
	Destinazione singoli vani	S.n.r.
piano terra	soggiorno	30,35 m²
	cucina	17,34 m²
	disimpegno	3,83 m²
	bagno pt	5,27 m²
	lastricato	15,12 m²
piano primo	camera 1	14,04 m²
	cabina armadio	10,56 m²
	camera 2	16,20 m²
	bagno	5,88 m²
	balcone	6,90 m²
Totale	110,37 m²	30,24 m²


recinzione interna

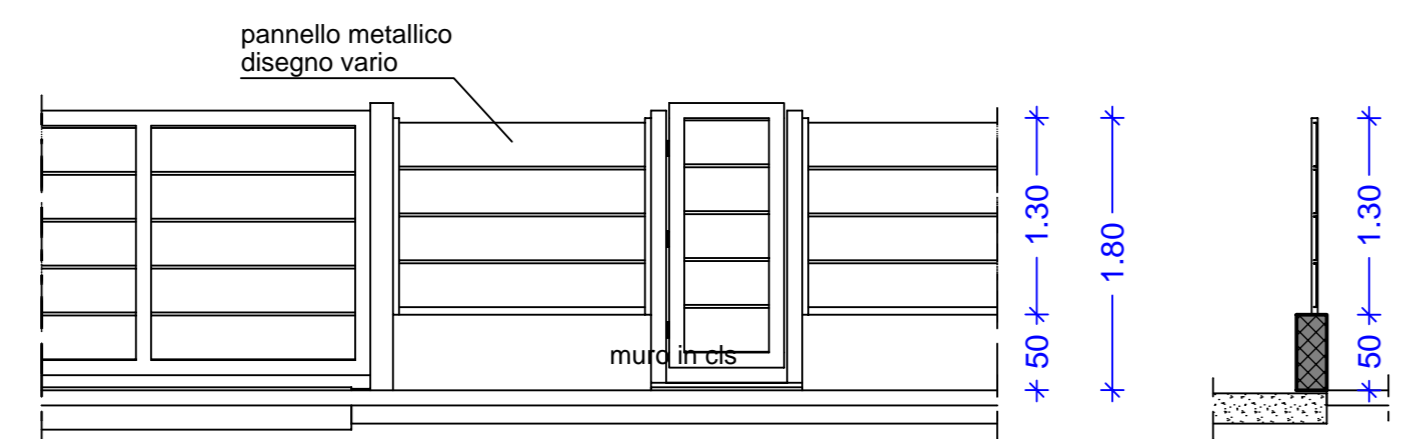


recinzione esterna

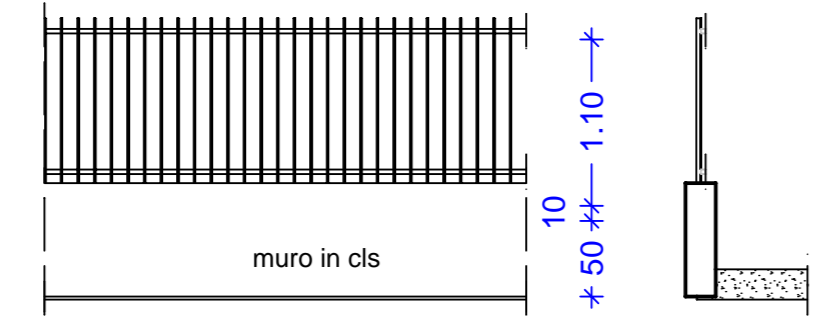


divisorio fra unità

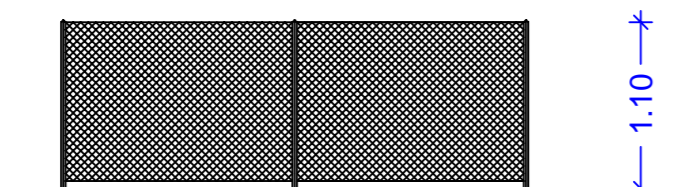


prospetto 1

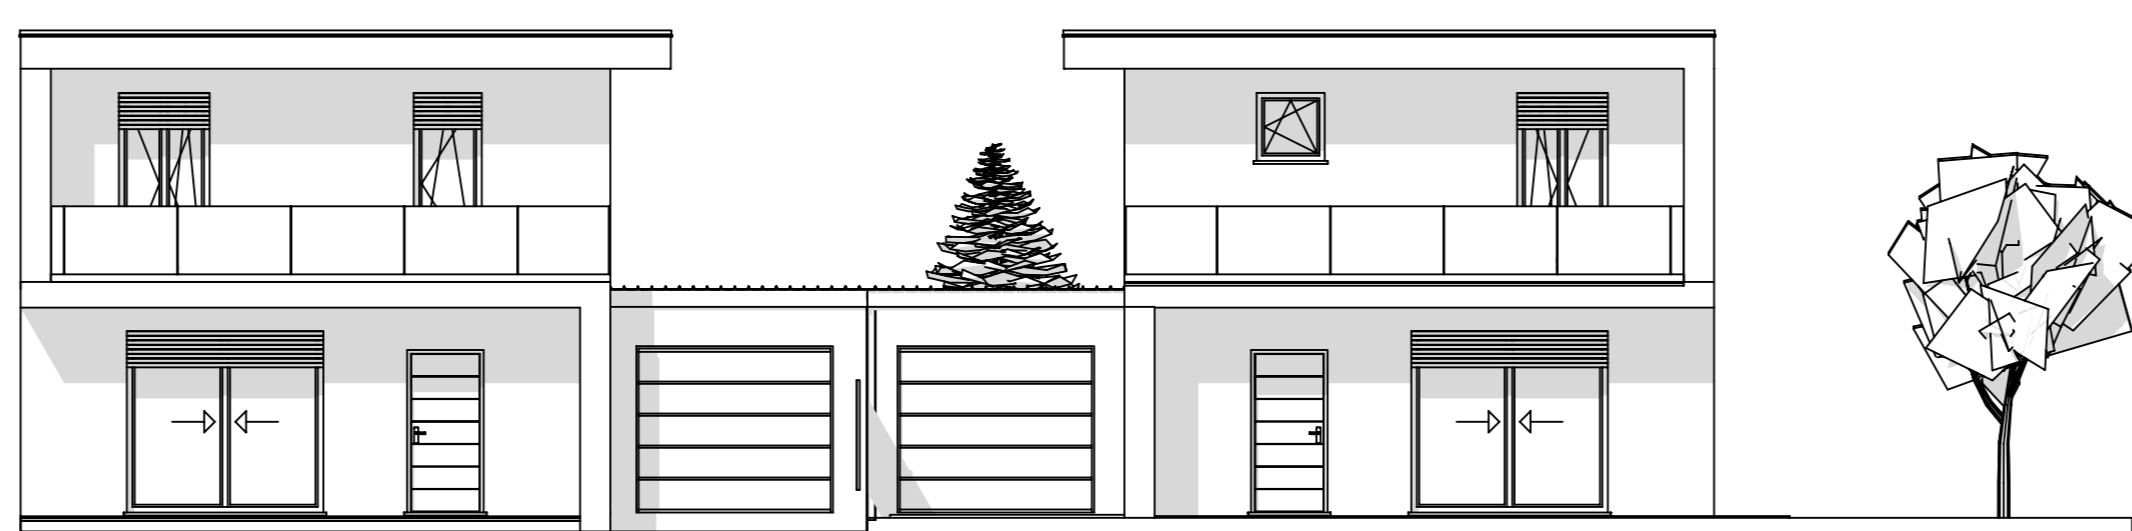


prospetto 3

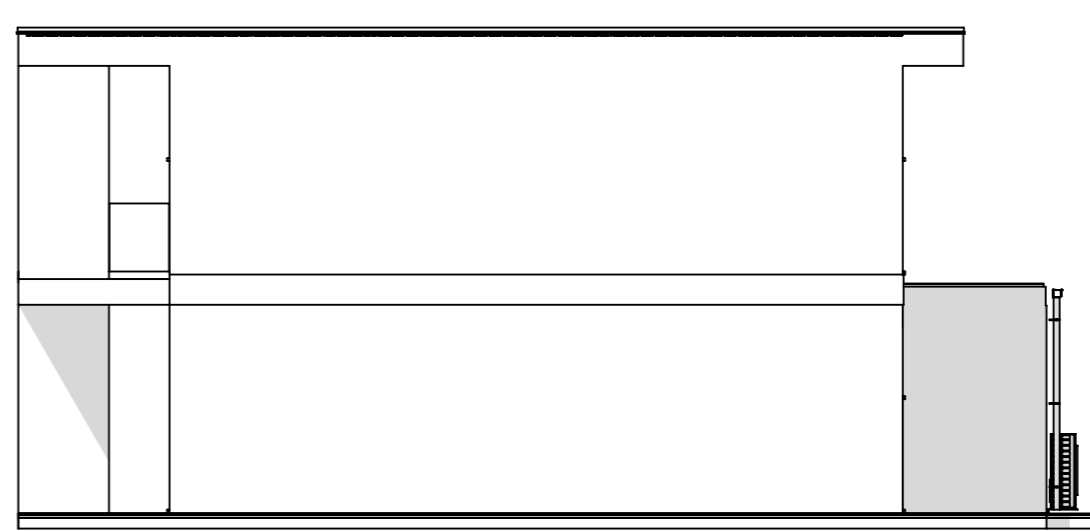


prospetto 2

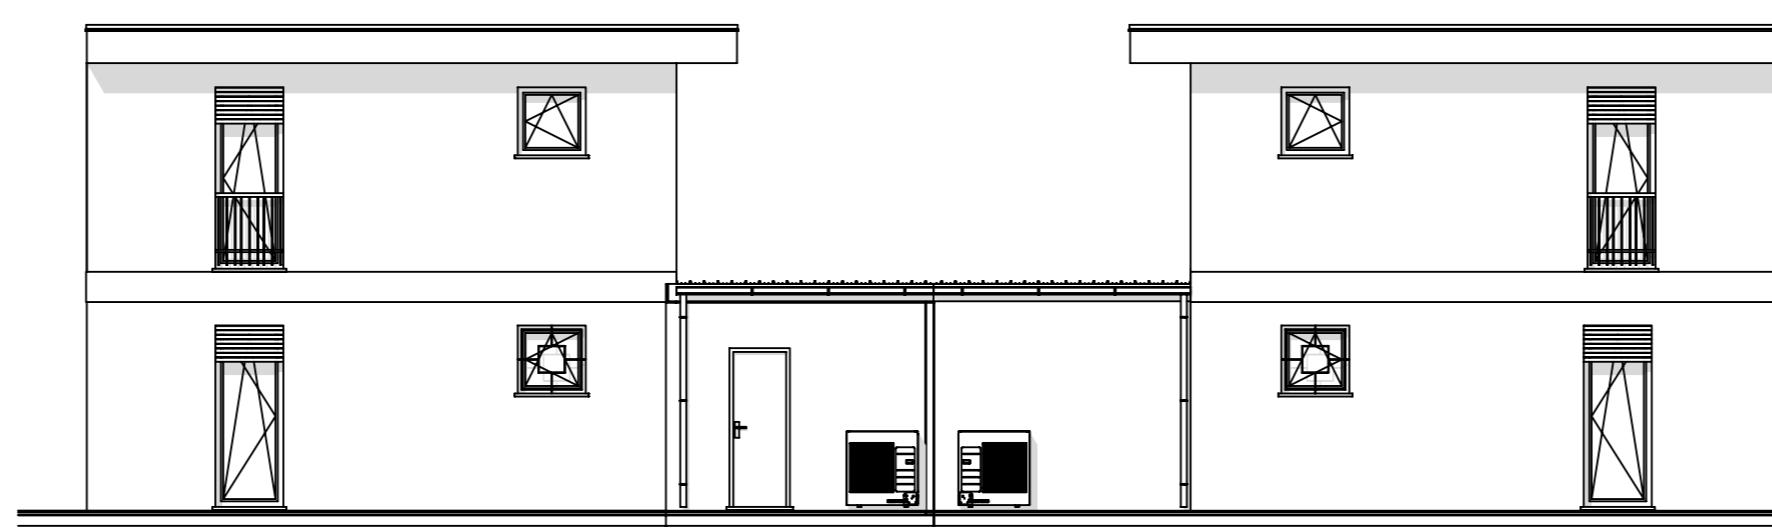


prospetto 4

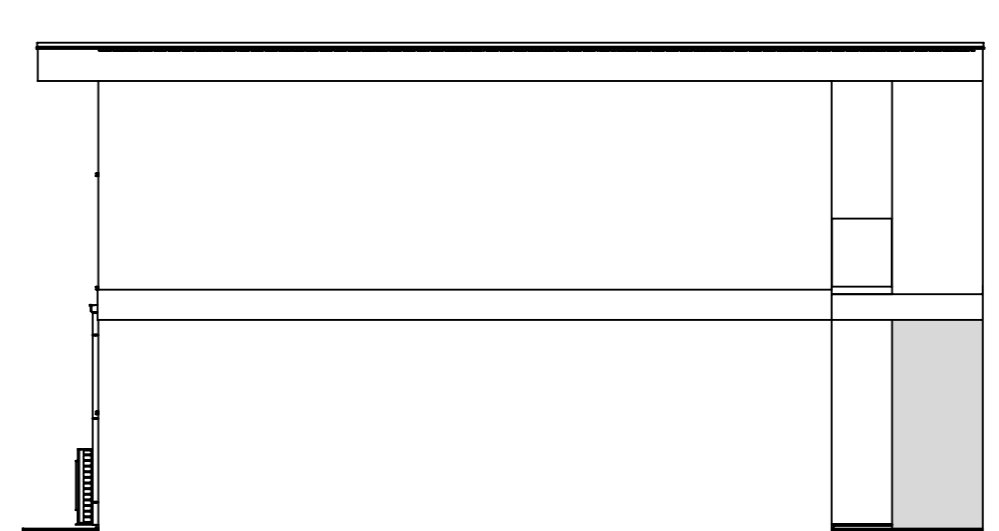

sezione 1-1

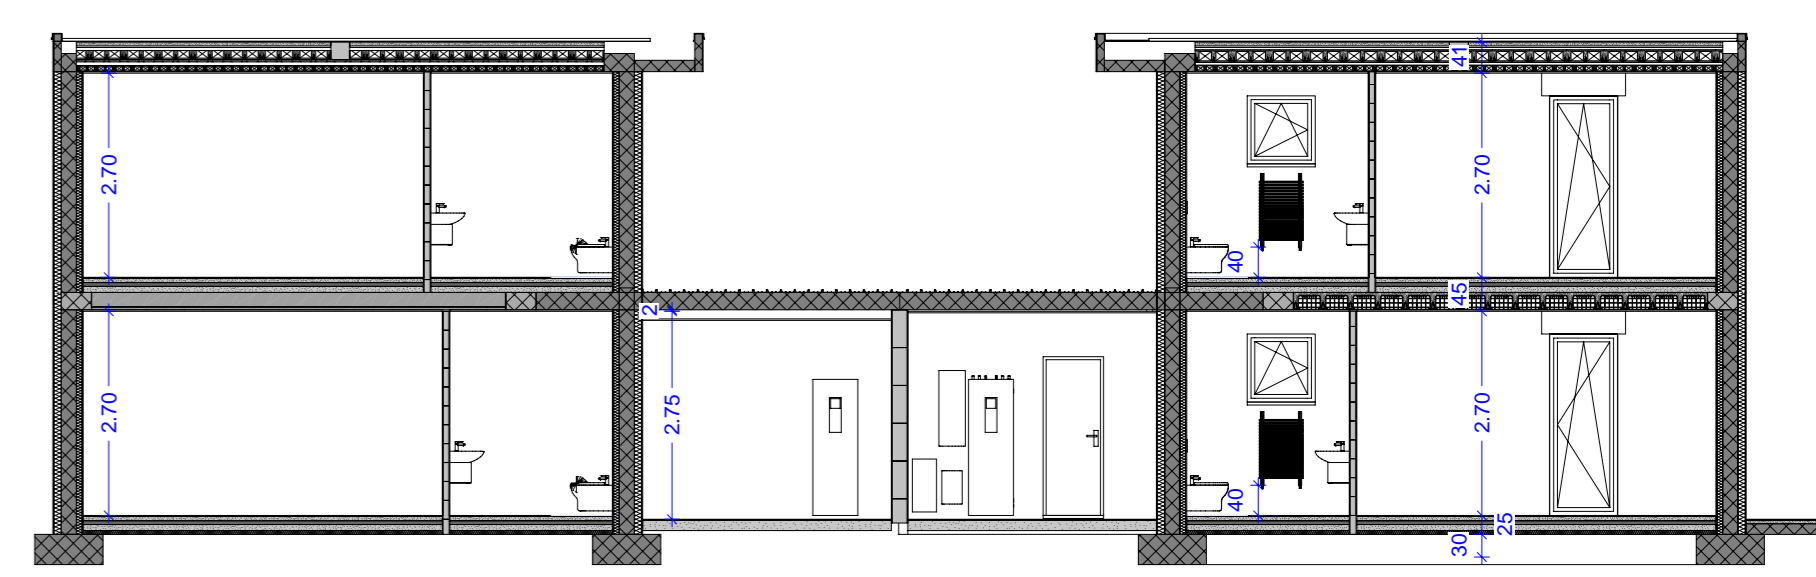

sezione 2-2

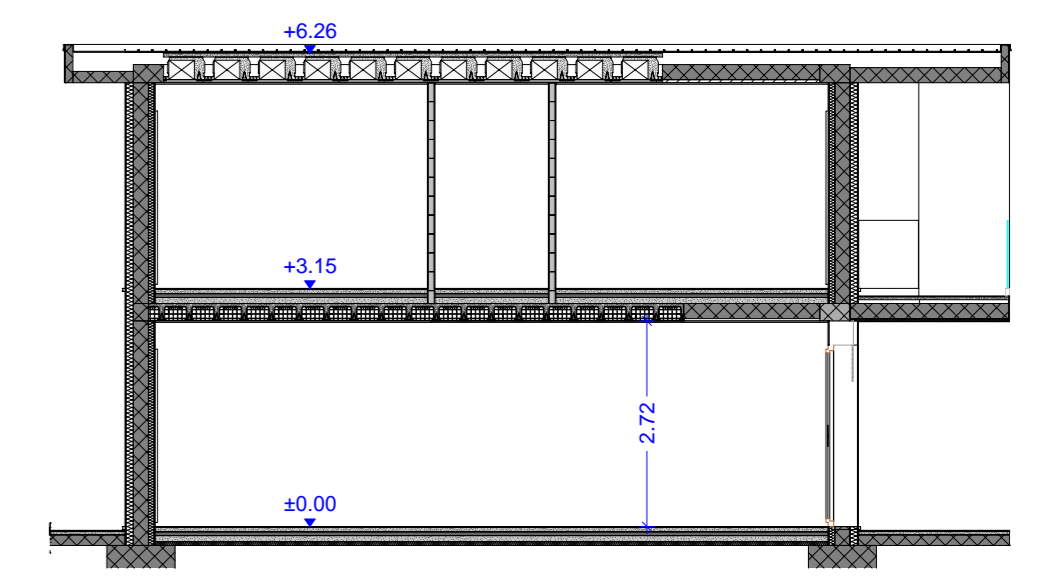

www.gruppopsoldi.it Via Caduti del Lavoro N° 25 25082 Botticino Sera (BS) Tel. 030 26 91 387 Fax 030 26 93 695 E-mail: info@gruppopsoldi.it Cod. Fisc. e P-IVA 03240590178		Botticino	
progetto: Via Puccini		scala: 1:100	
piante, prospetti e sezioni		data: 25/03/2022 dis: 20/03/2023	
H/L = 600 / 890 (0,53m³)		105	