




piano primo

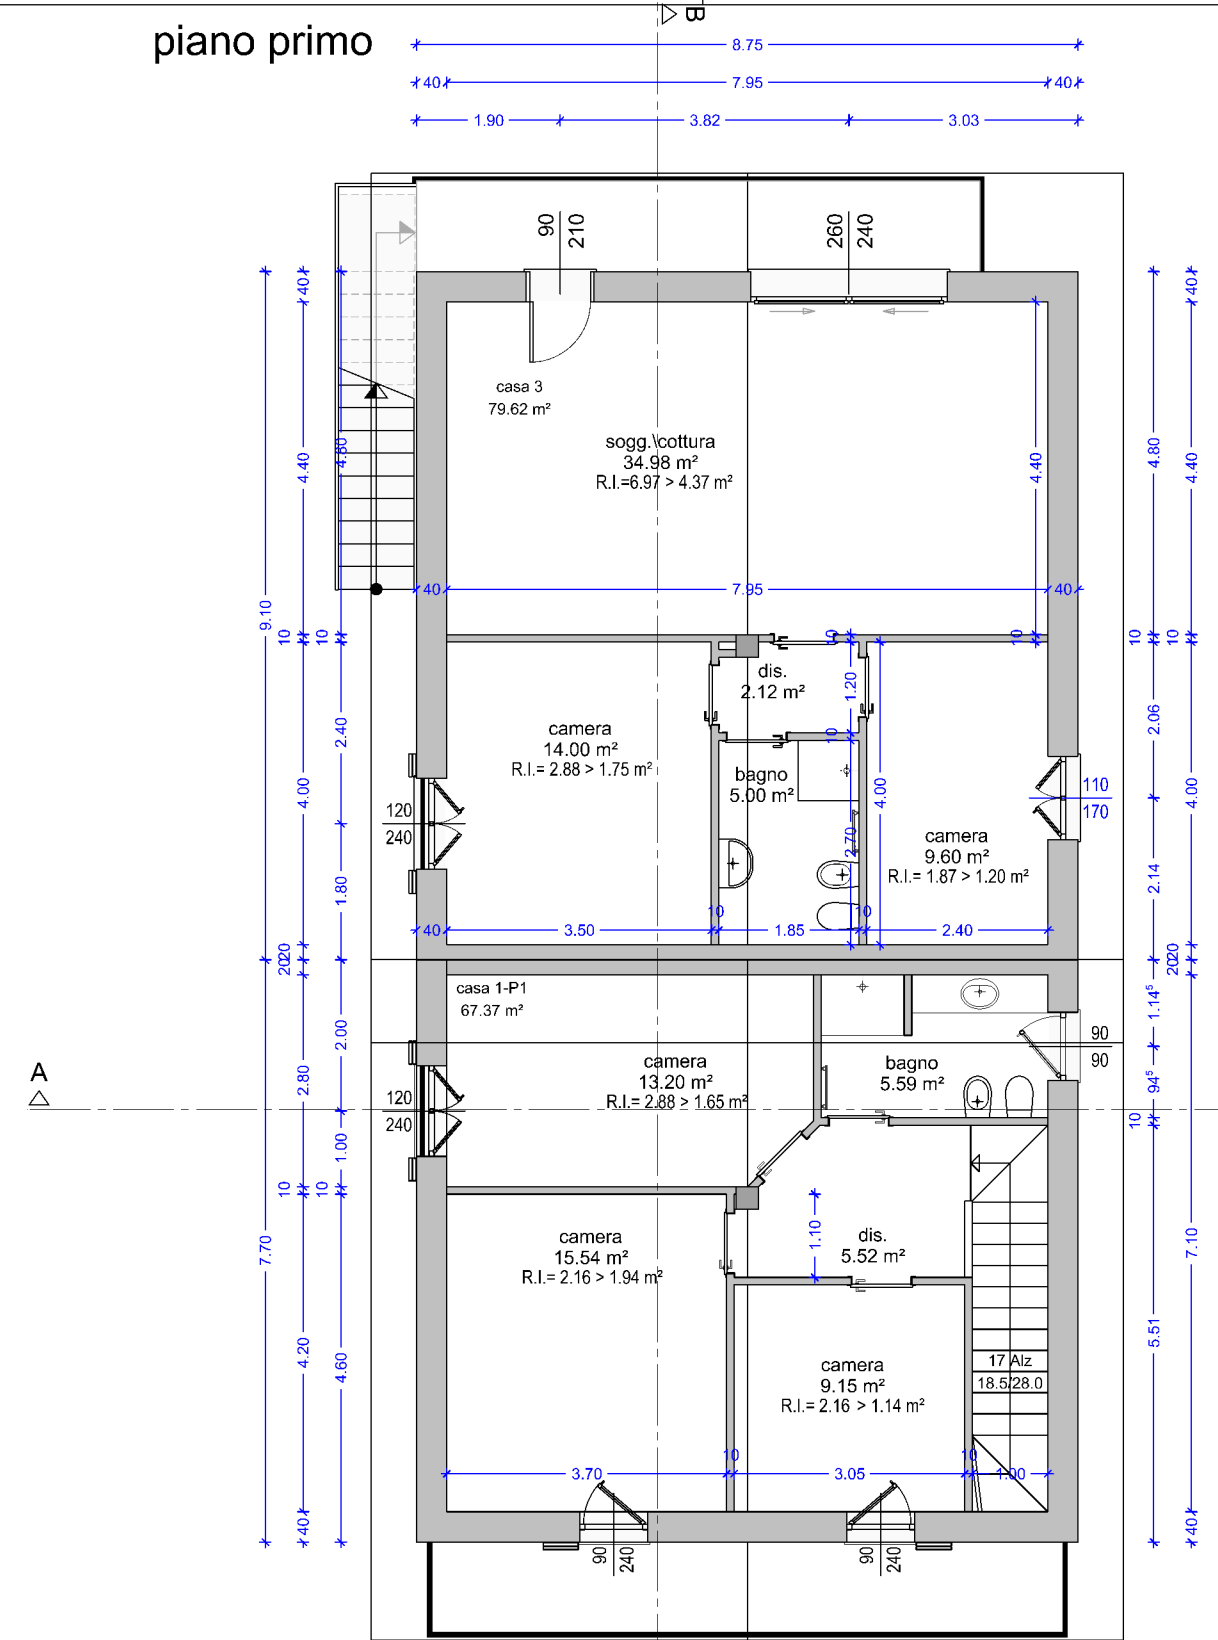


piano terra

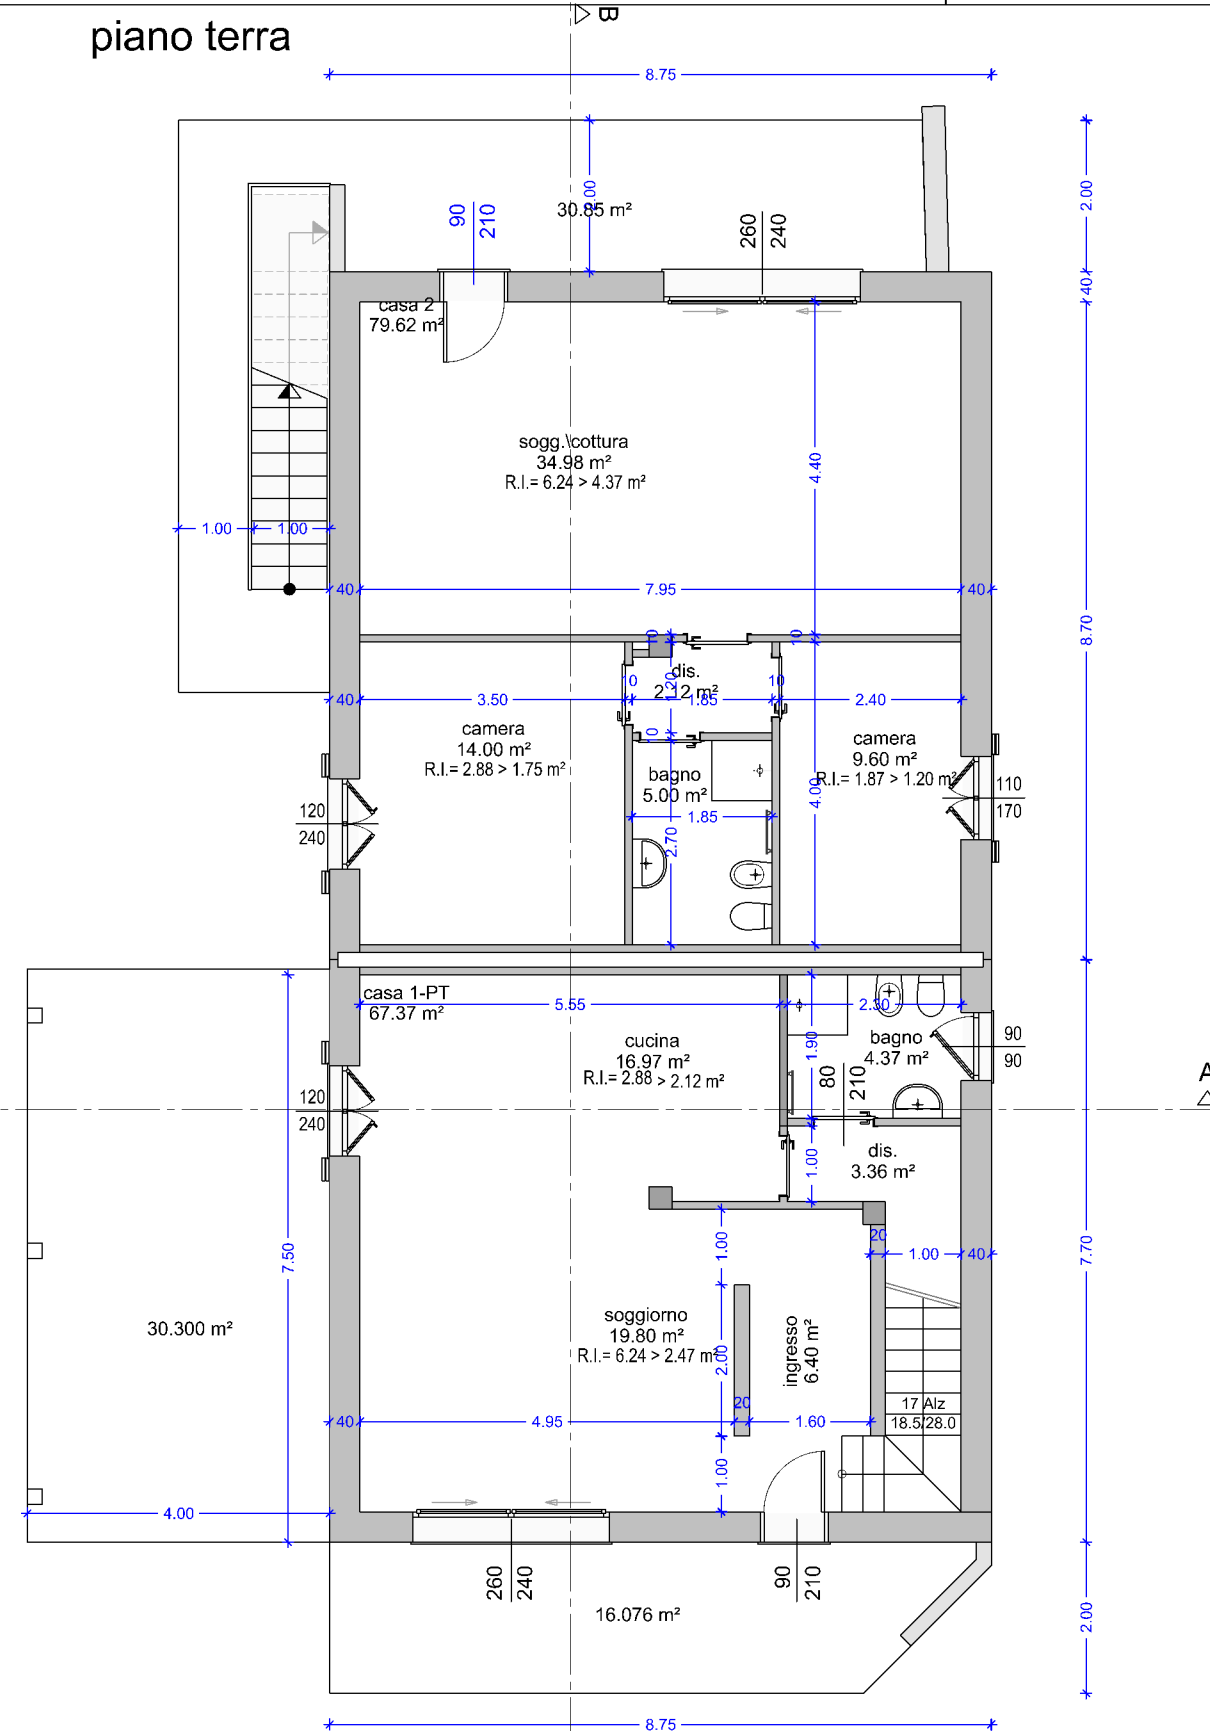


prospetto sud

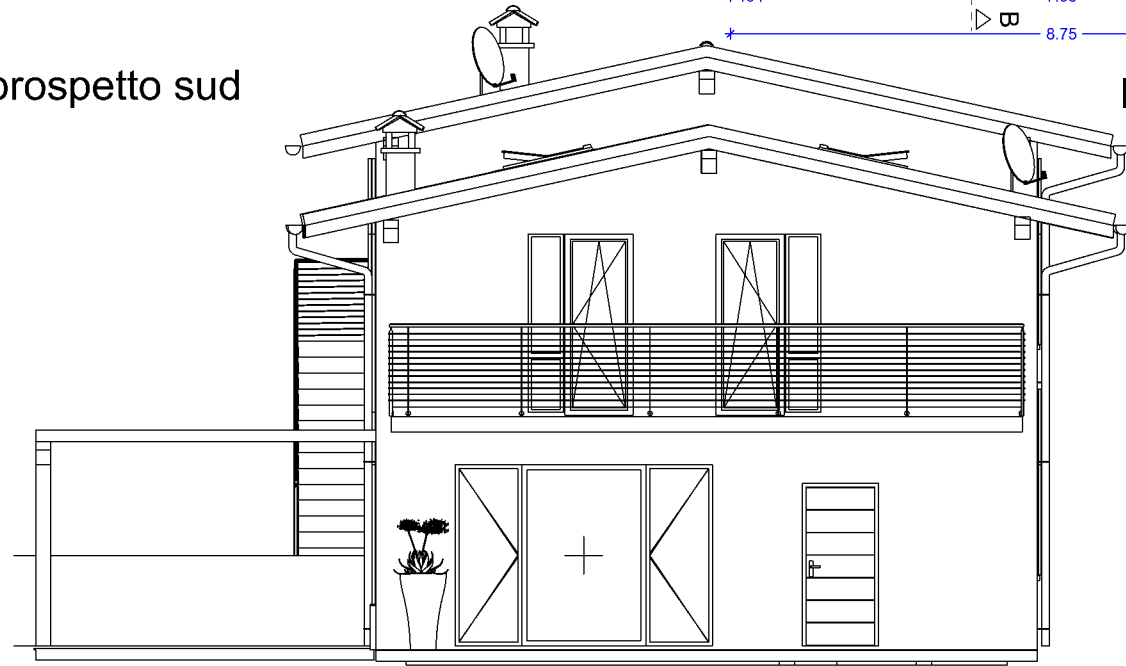


prospetto est

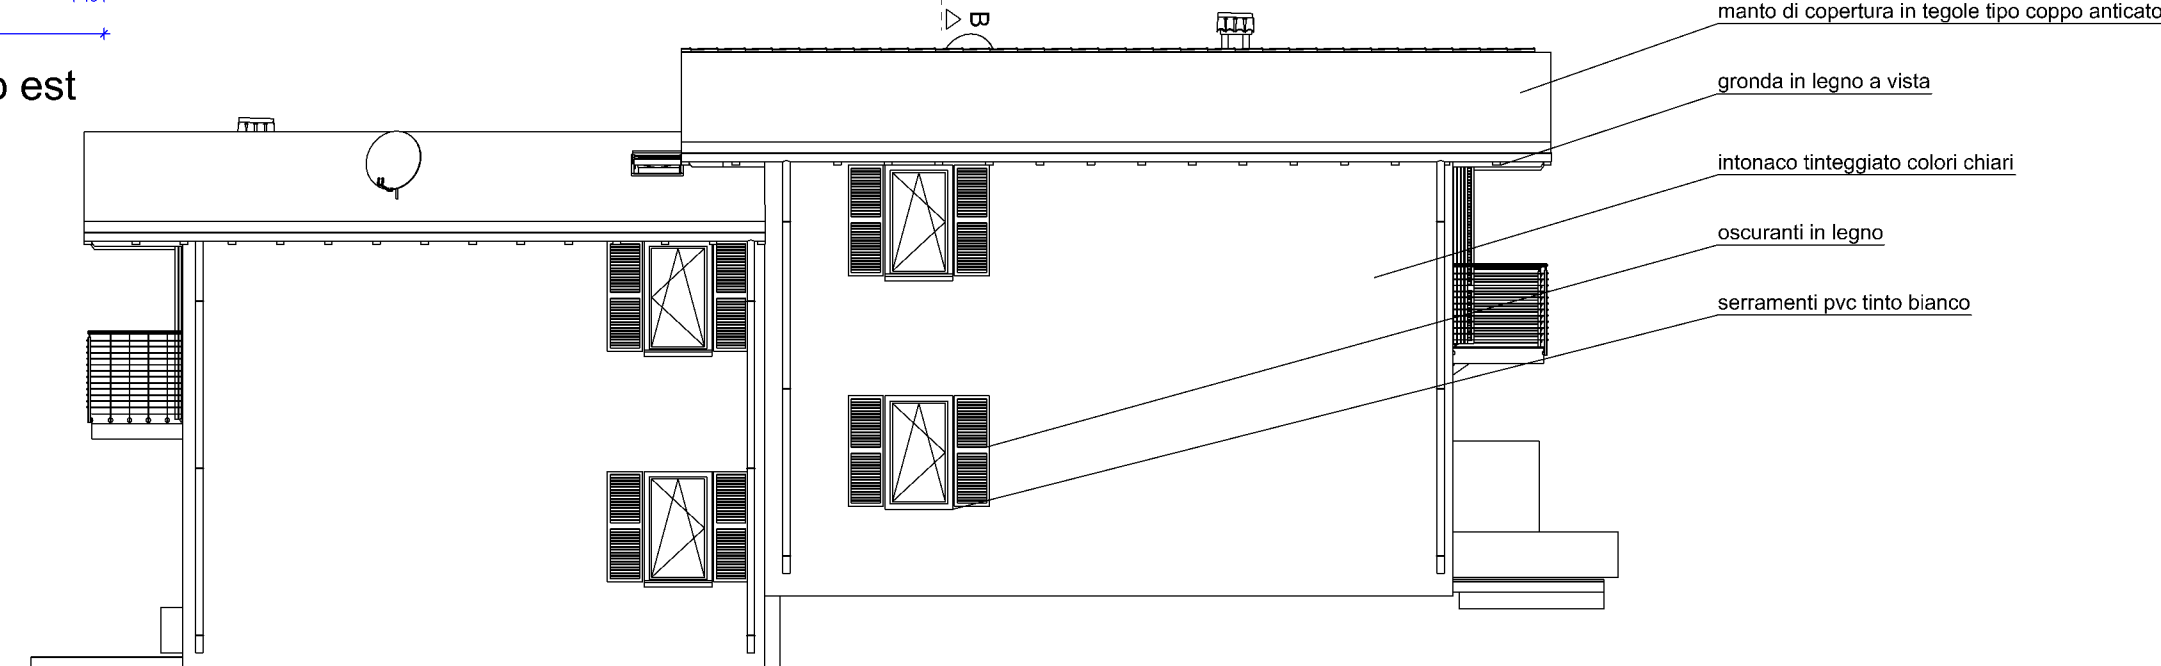


prospetto nord

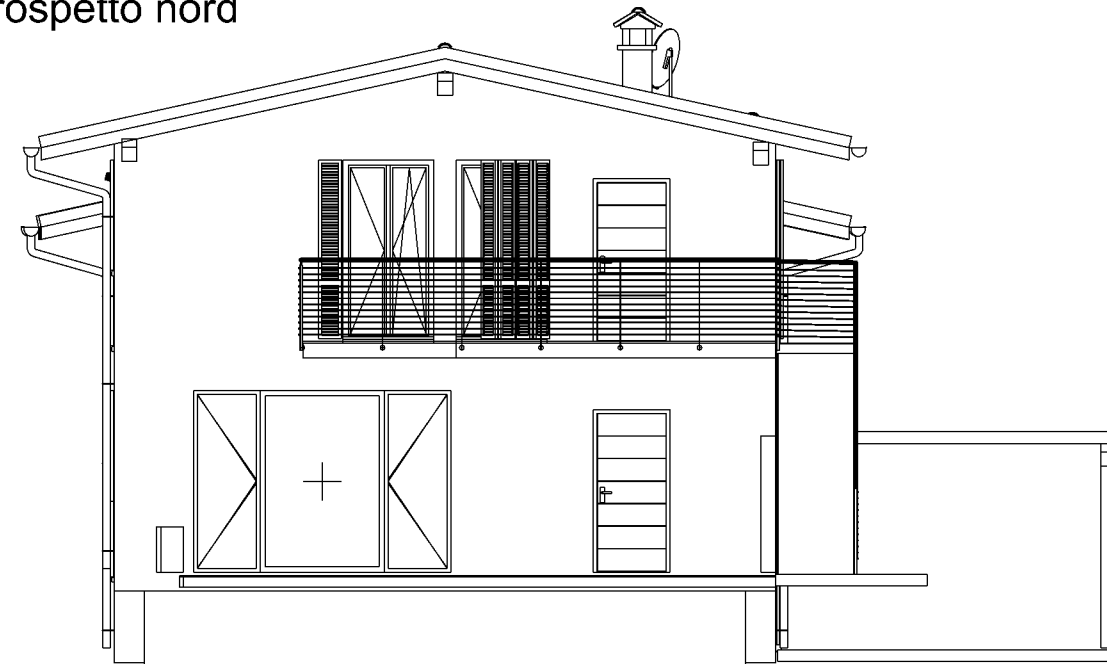



prospetto ovest

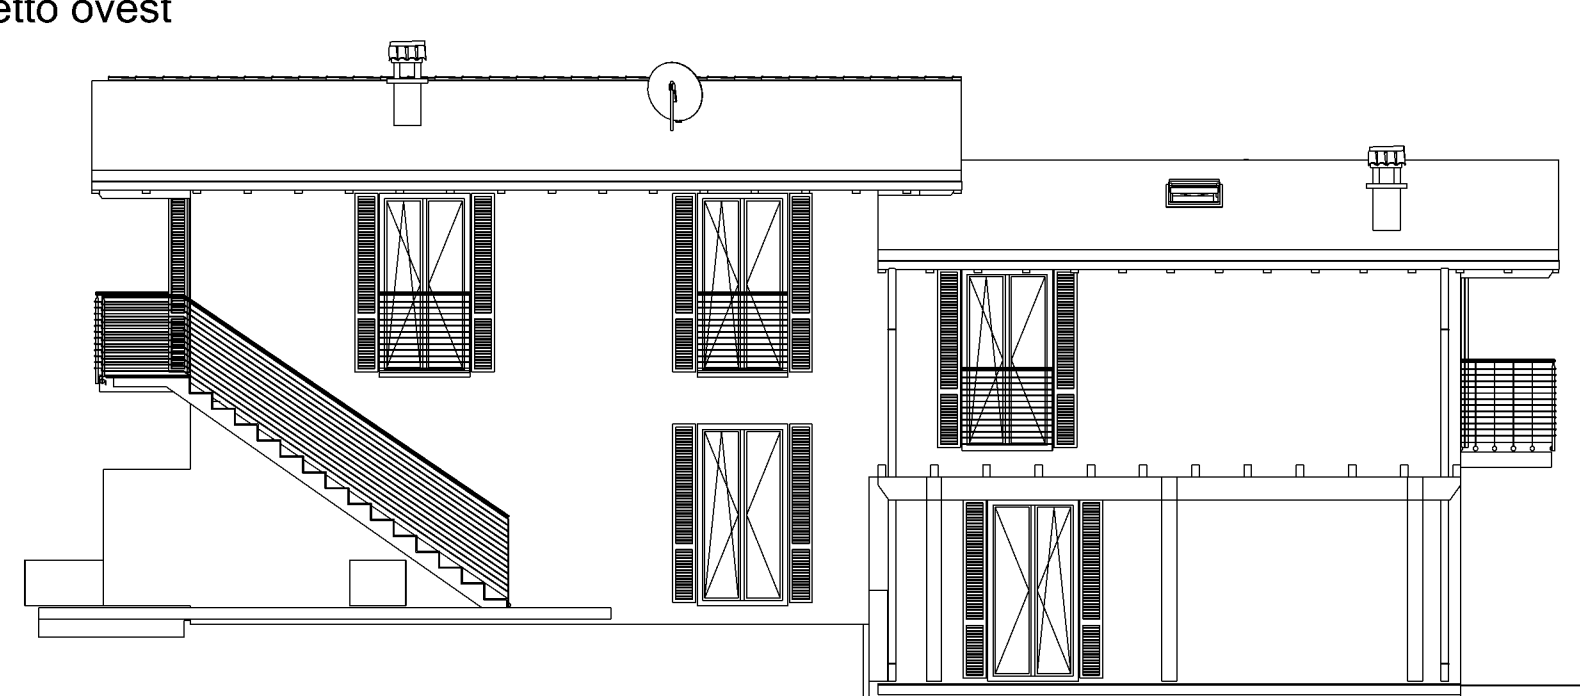

sezione A-A

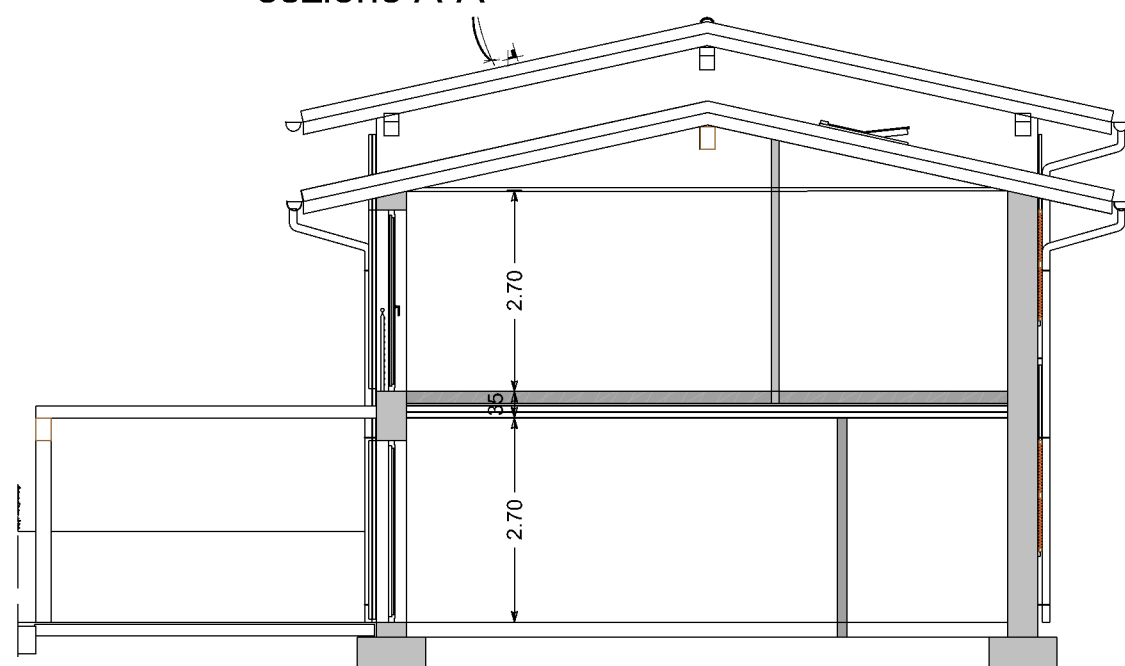

sezione B-B

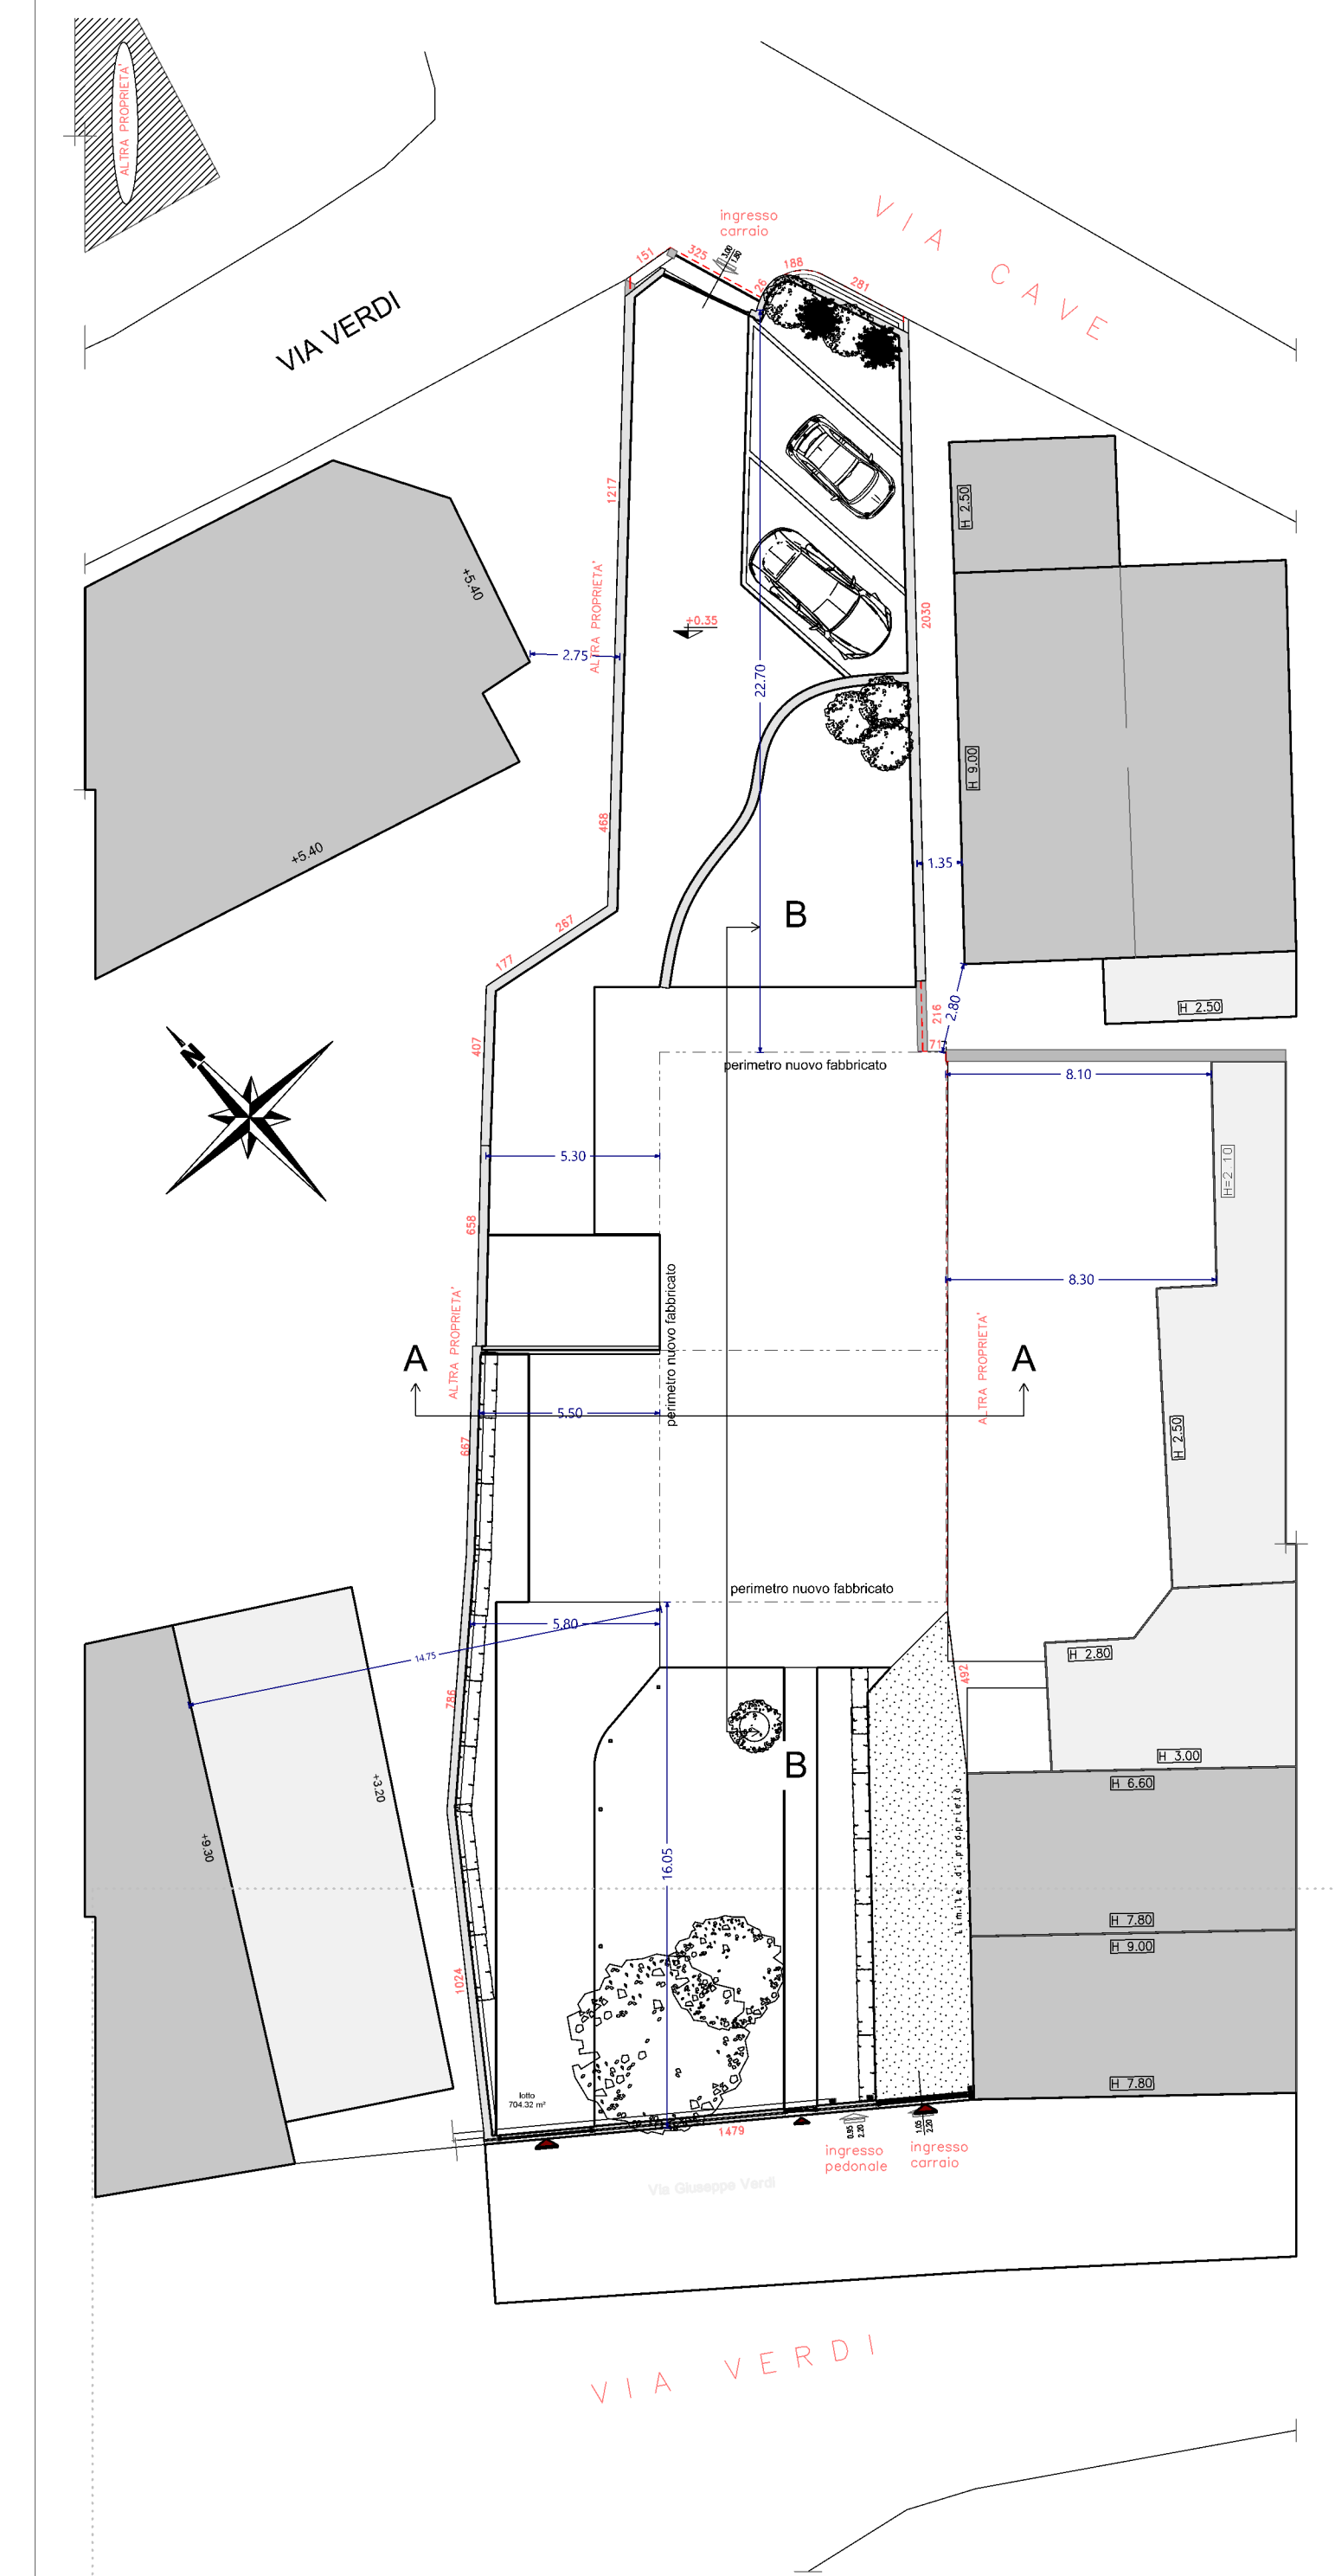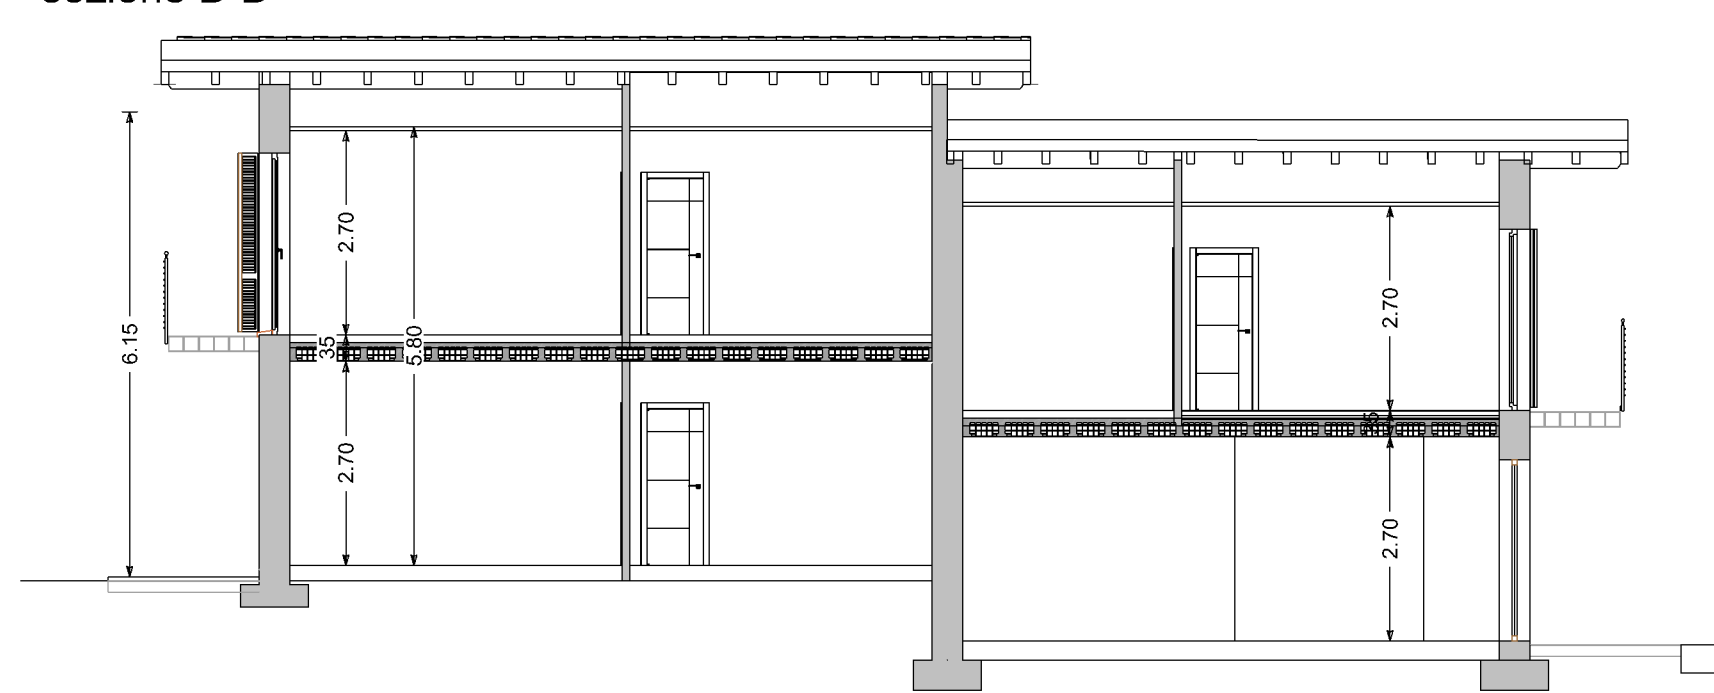

				<div style="font-size: 2em; font-weight: bold;">3</div>
www.grupposoldi.it Immobiliare e costruzioni		www.grupposoldi.it Immobiliare e costruzioni		
Comune: Botticino		Committente:		tavola n.
Progetto: Casa Martinelli		scala: 1:100		data: 03/06/2025
Oggetto: stato di progetto		Prof. Aggr.:		data: 10/12/2025
108		dis.:		data: 04/06/2026