





www.grupposoldi.it

- Realizzazione di edifici civili, industriali ed artigianali
- Vendita diretta di immobili

- Movimenti di terra
- Ristrutturazioni
- Urbanizzazioni
- Demolizioni


Via VERDI
CASA n° 1

piano terra

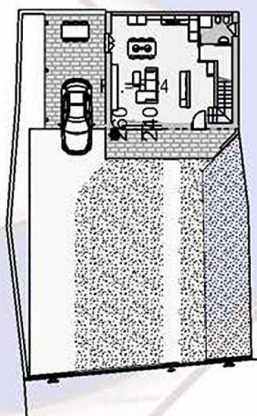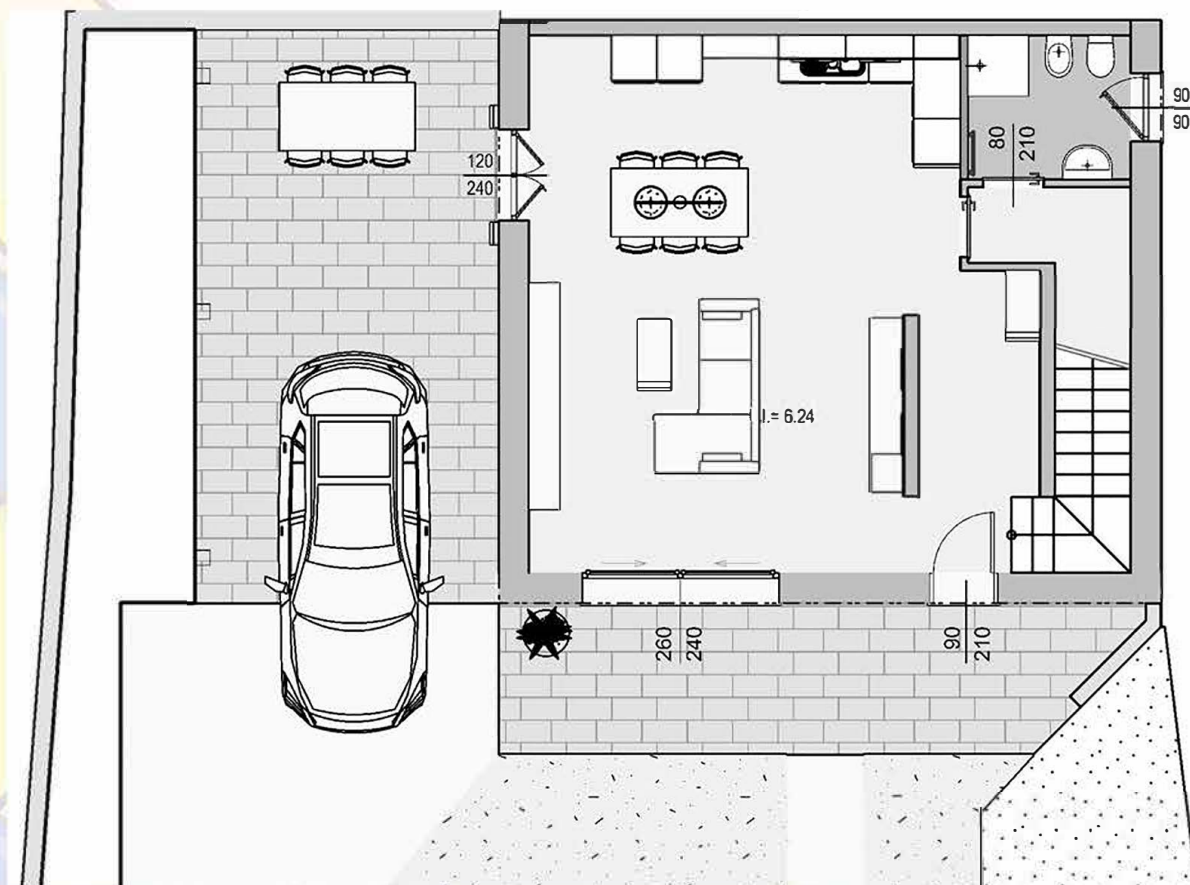

**planimetria generale
scala 1:500**

piano primo

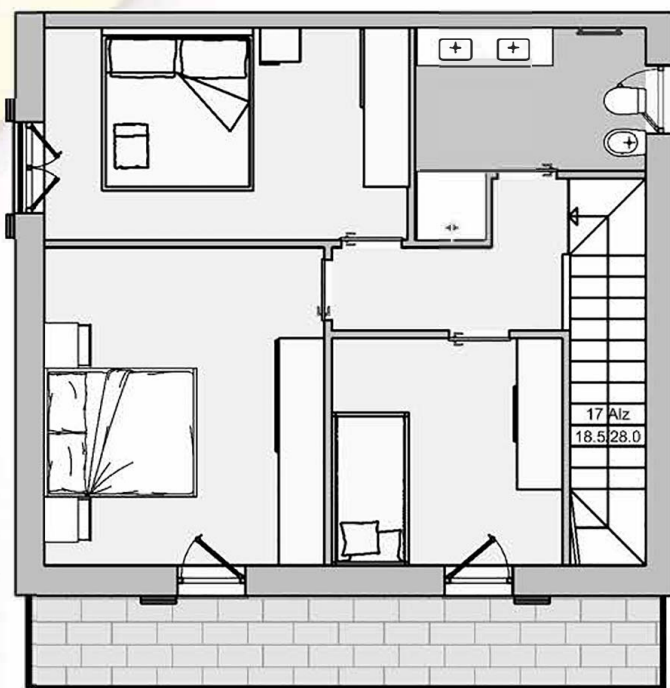

	superficie	%	sup. comm.
appartamento	134.76 m ²	100	134.76 m ²
portico e terrazzi	28.00 m ²	30	8.40 m ²
verde privato	249.00 m ²	10	24.90 m ²
box	30.80 m ²	40	12.32 m ²
Classe energetica A4			180.38 m ²

PREZZO 500'000 €

Via Caduti del Lavoro, 25 - 25082 Botticino - BRESCIA

telefono 030.2691387 - fax 030.2693695 - e-mail: info@grupposoldi.it - www.grupposoldi.it

