




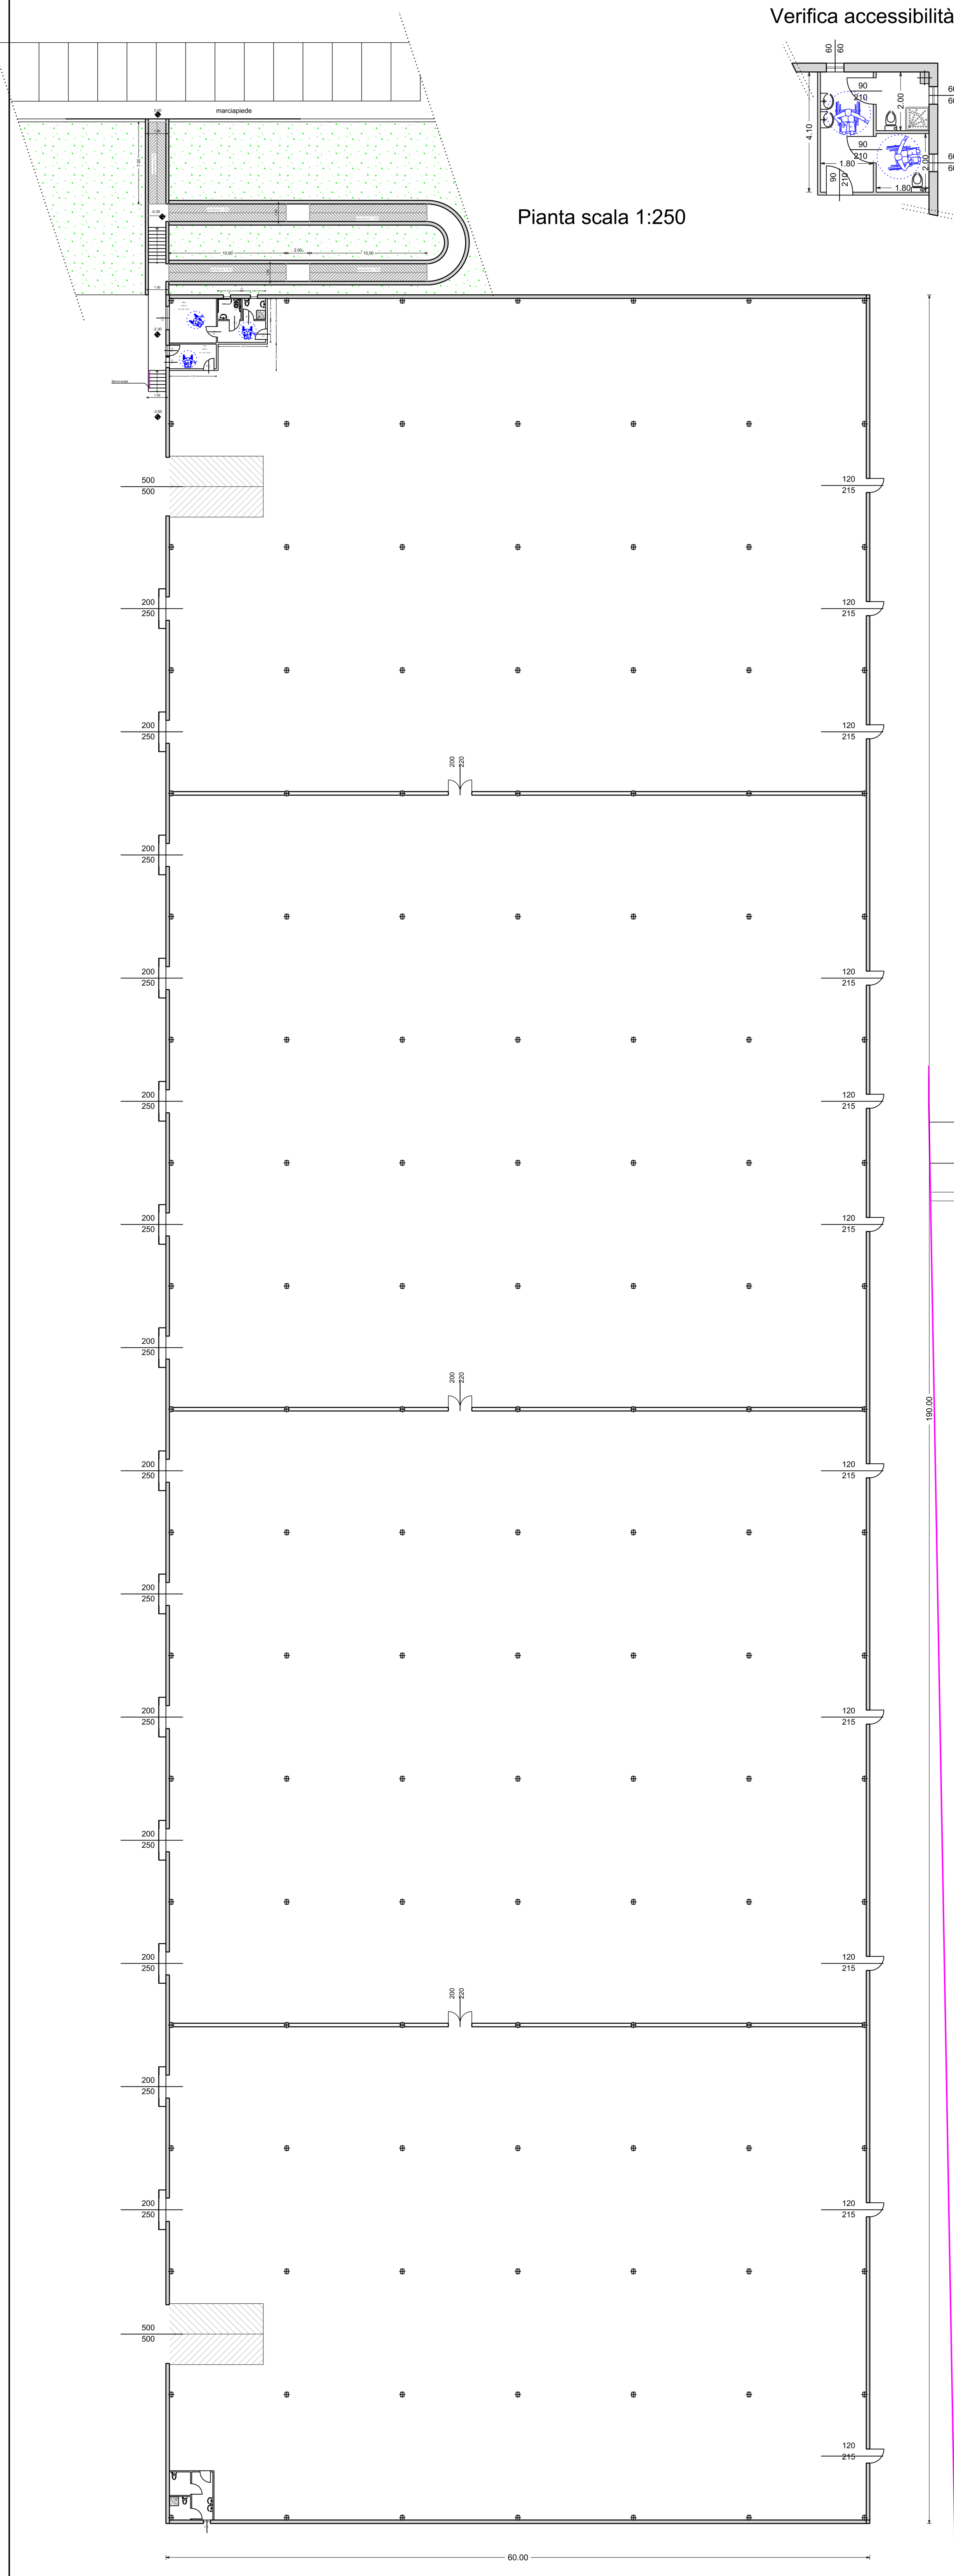


Verifica accessibilità

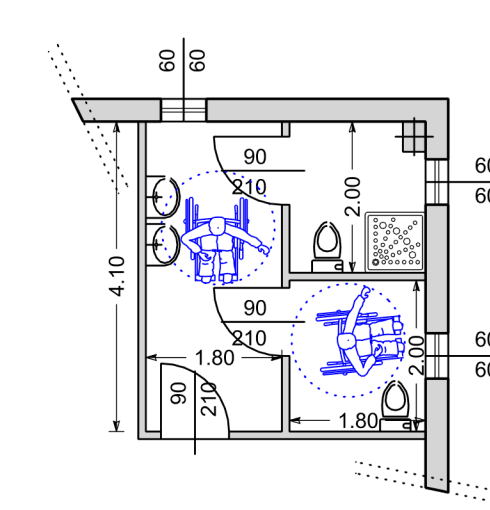


Linea Vita - scala 1:1000

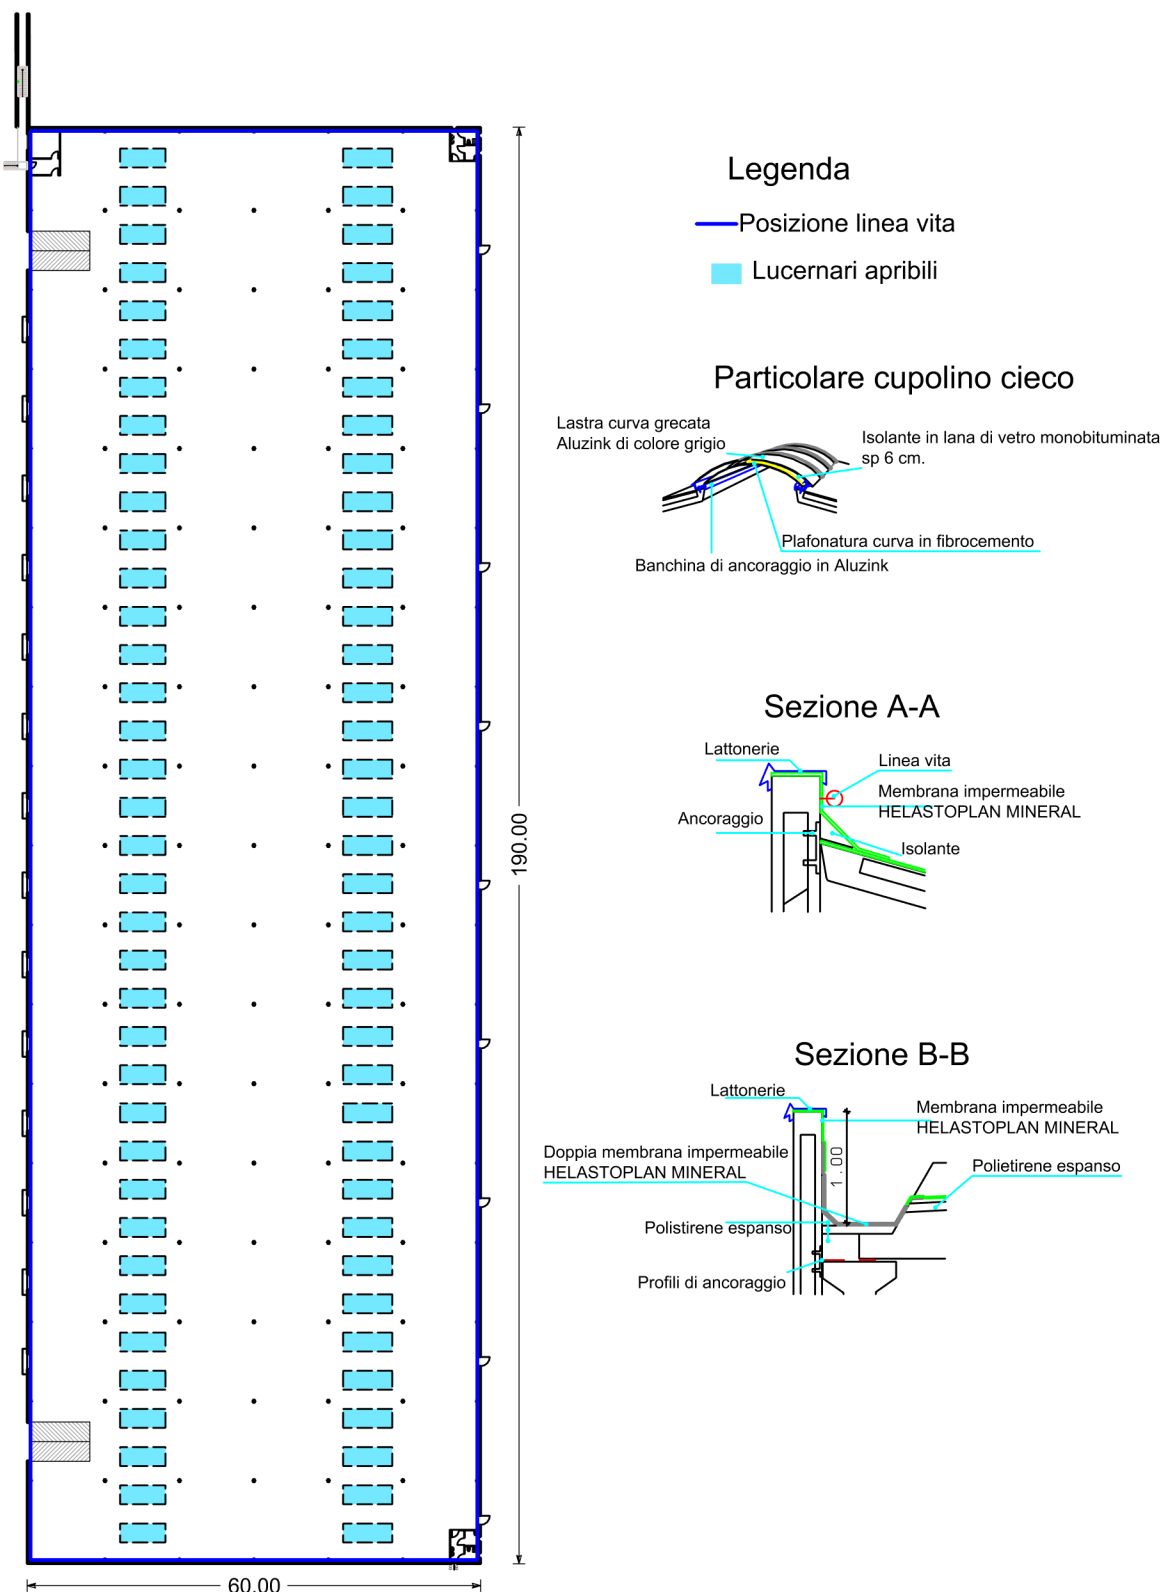


Planimetria generale - scala 1:500

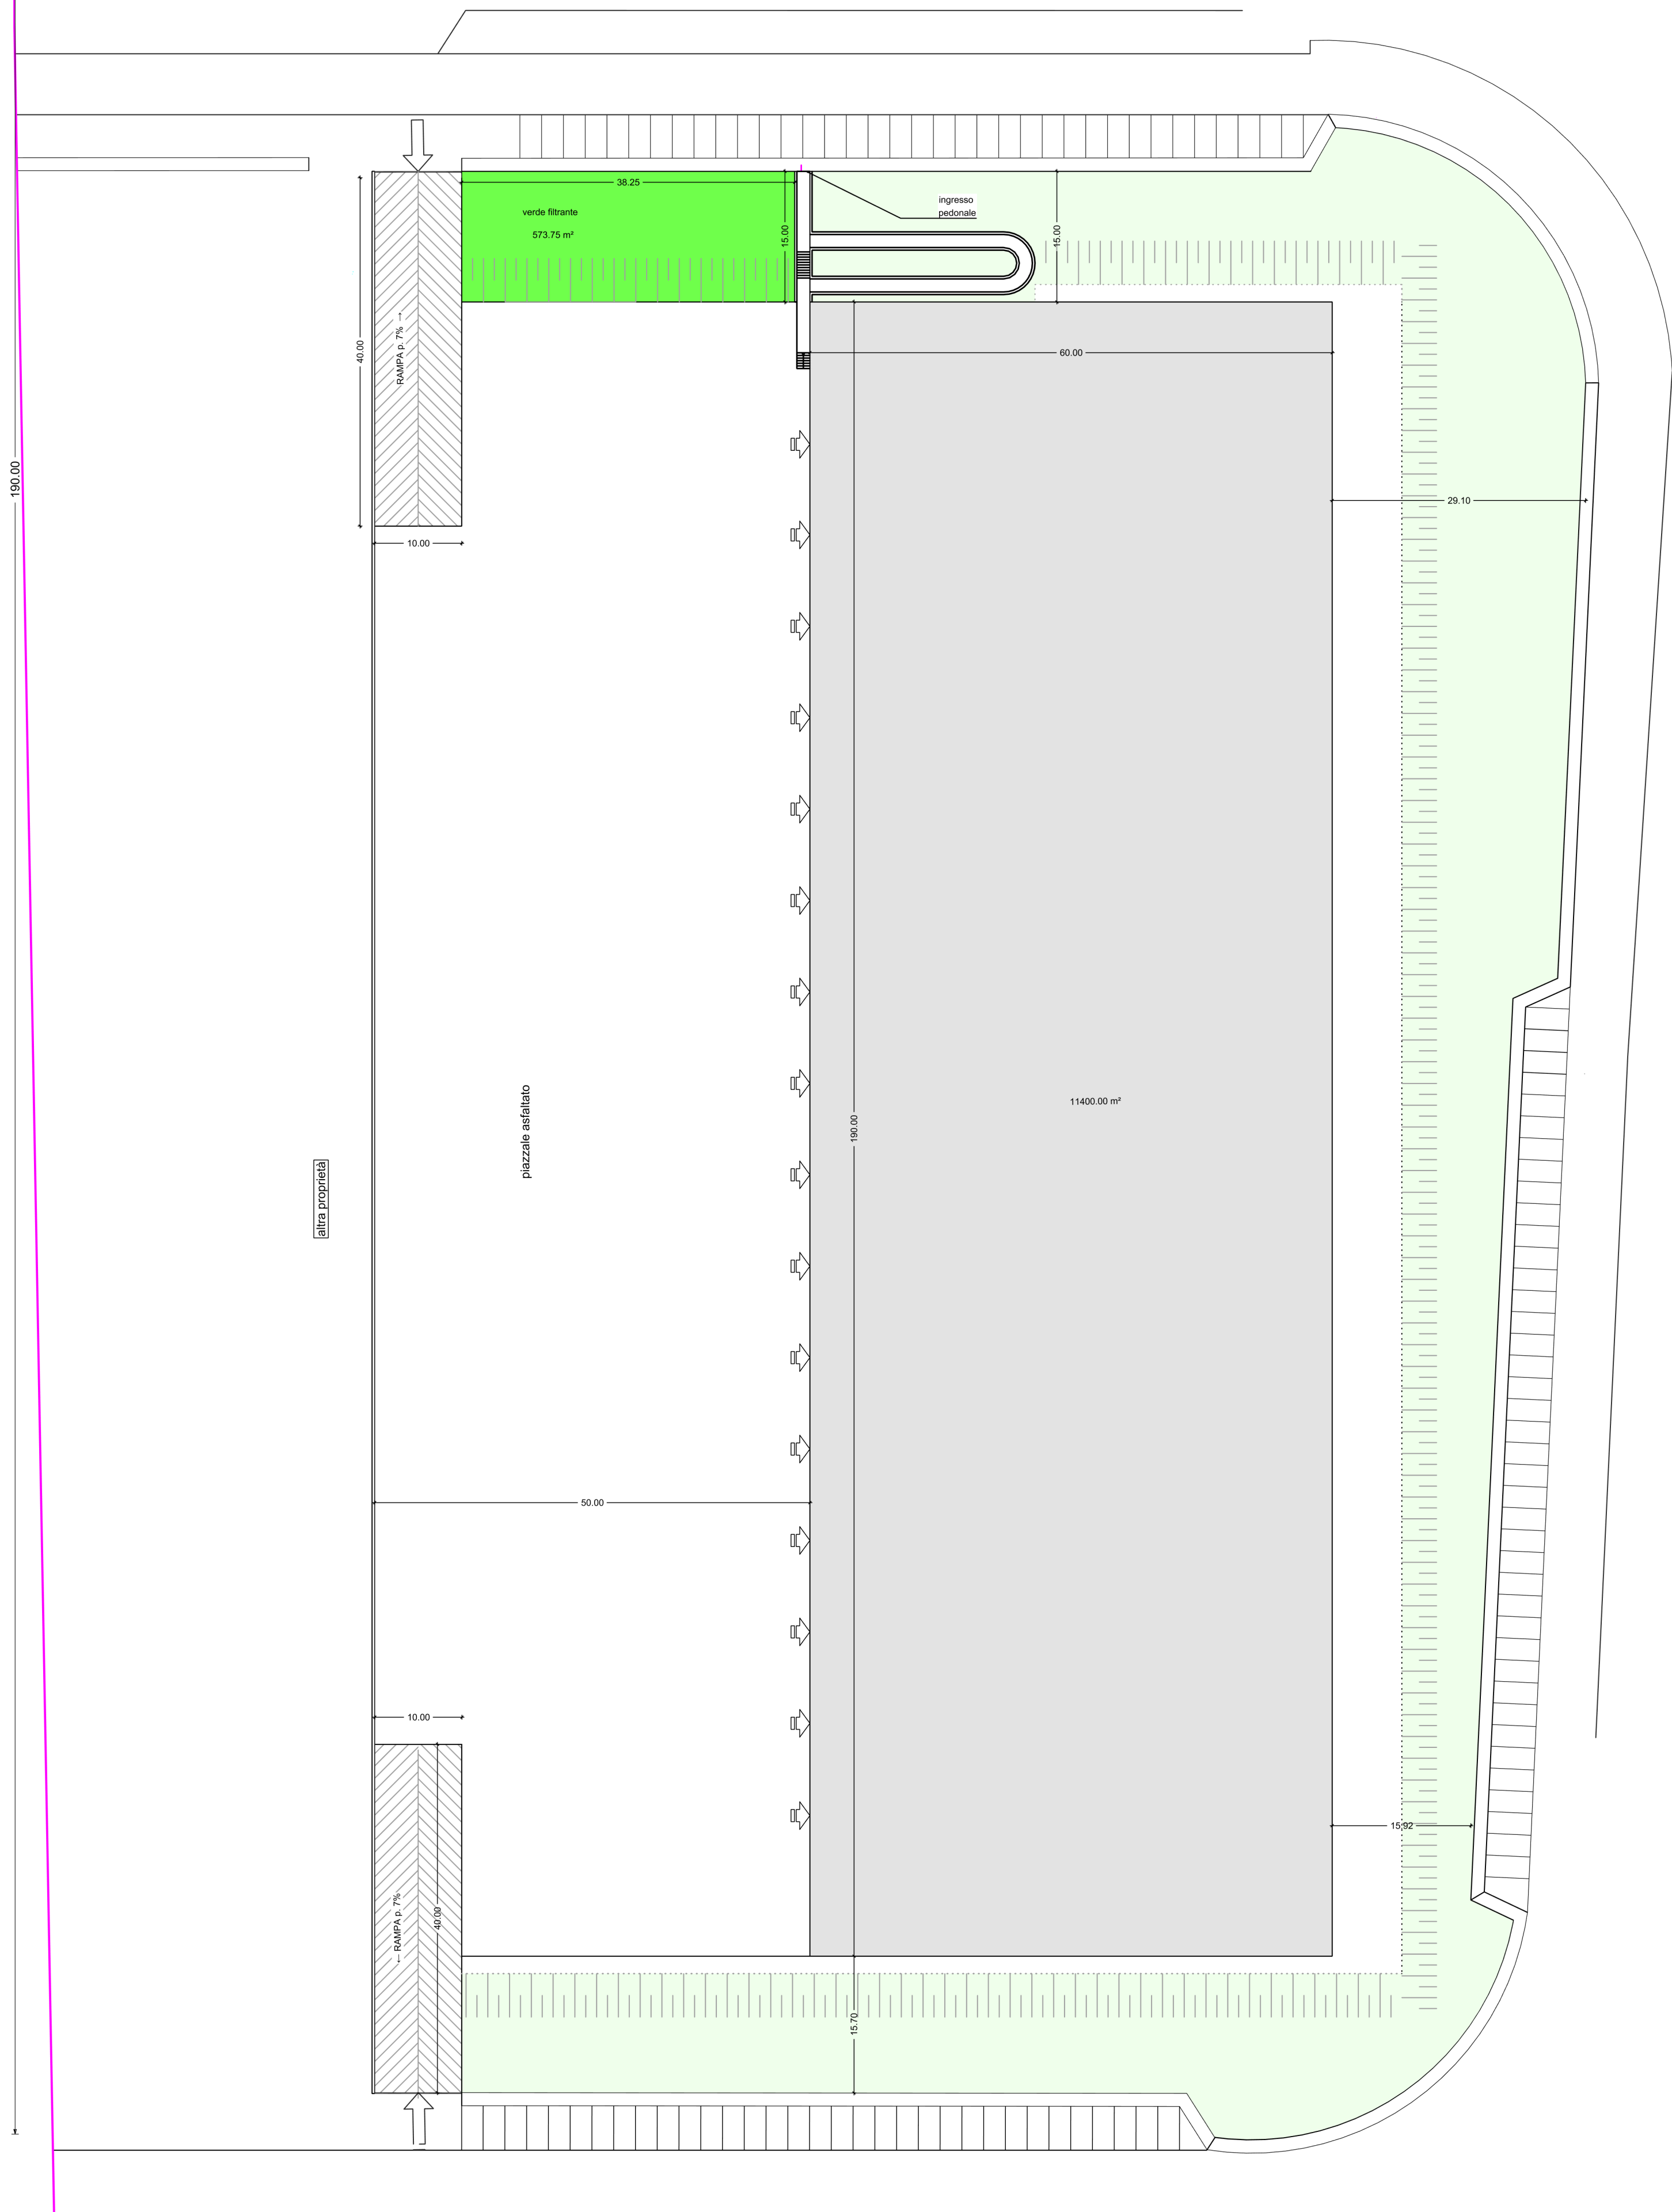


Prospetto est - scala 1:500

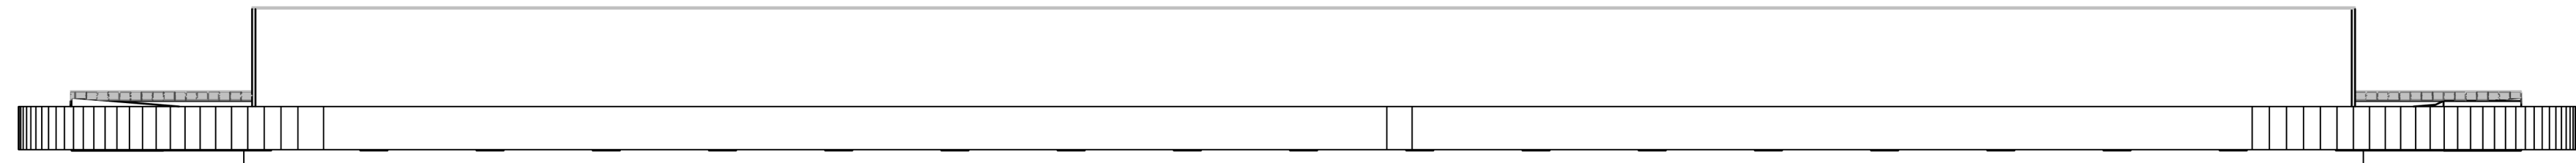


Prospetto ovest - scala 1:500

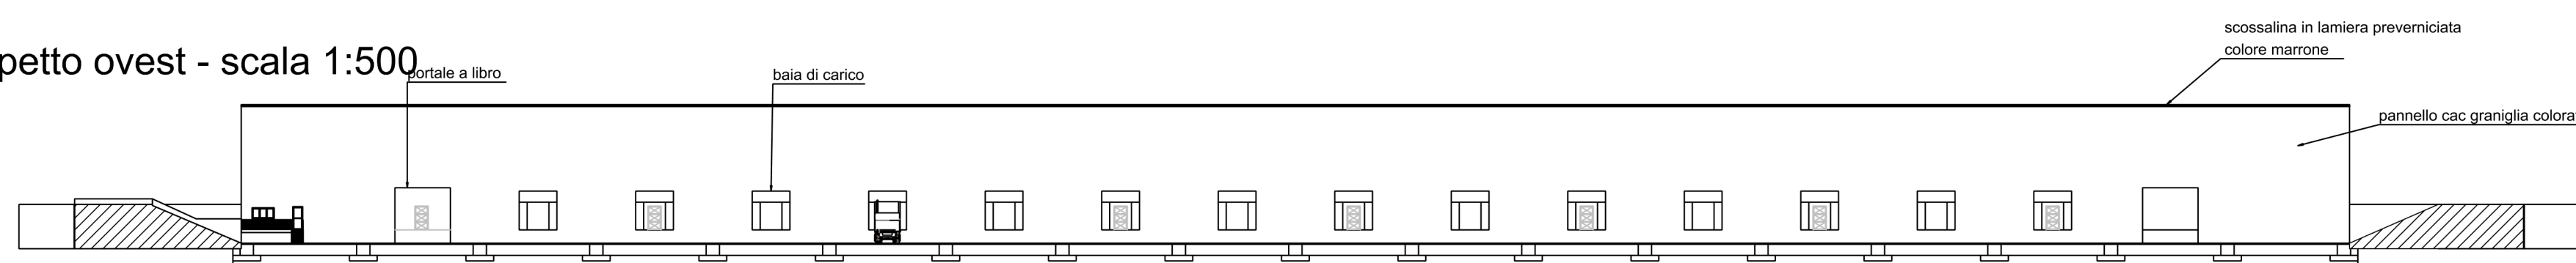


Sezione B-B - scala 1:500

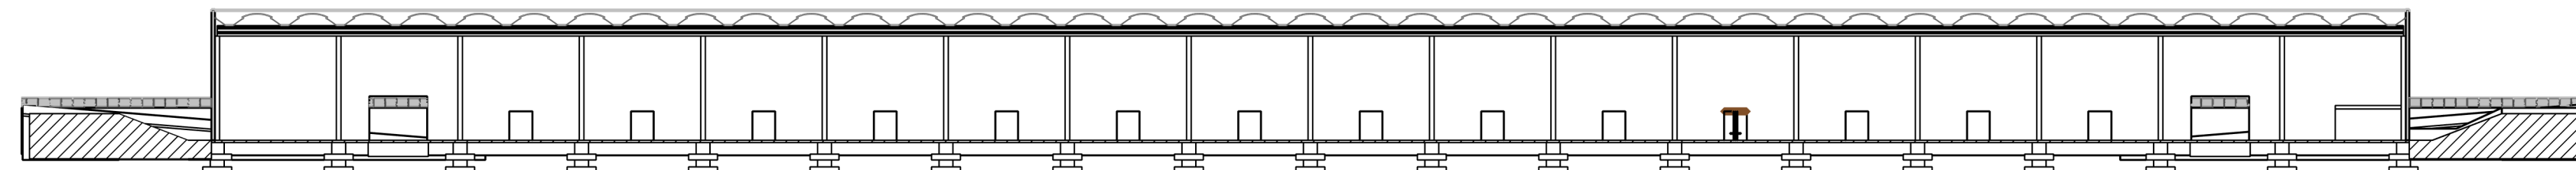


Prospetto sud - scala 1:500

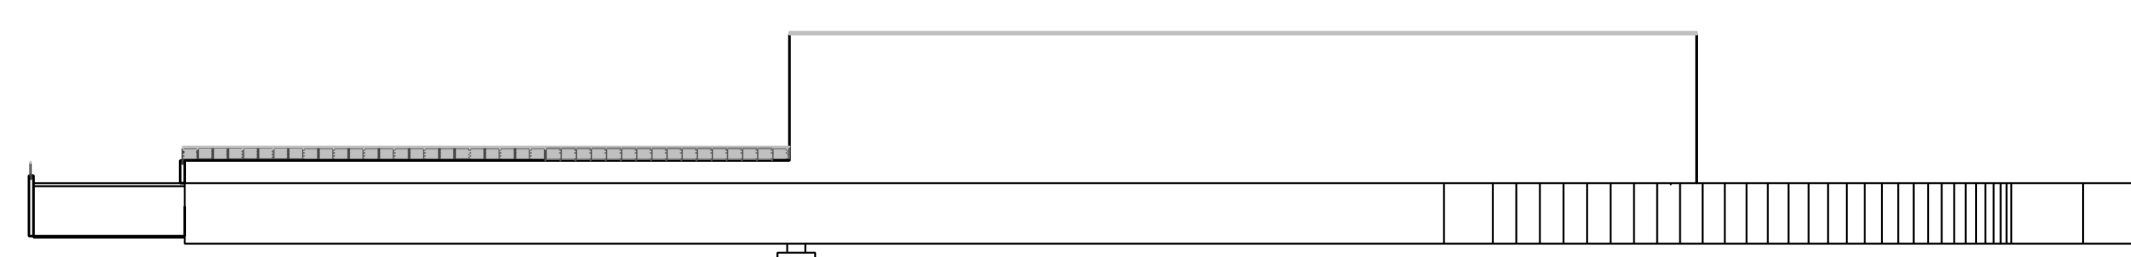


Prospetto nord - scala 1:500

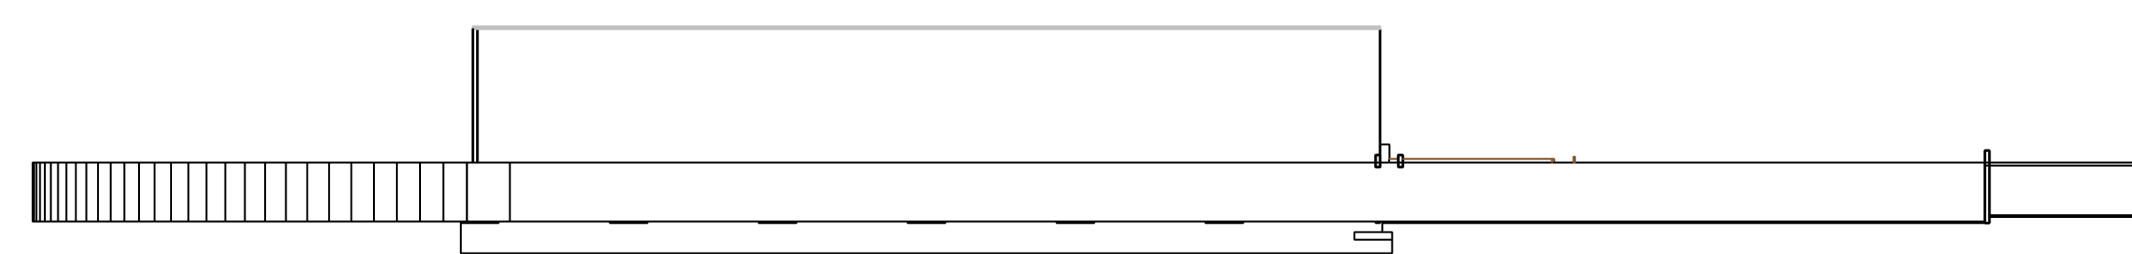

Sezione A-A - scala 1:500

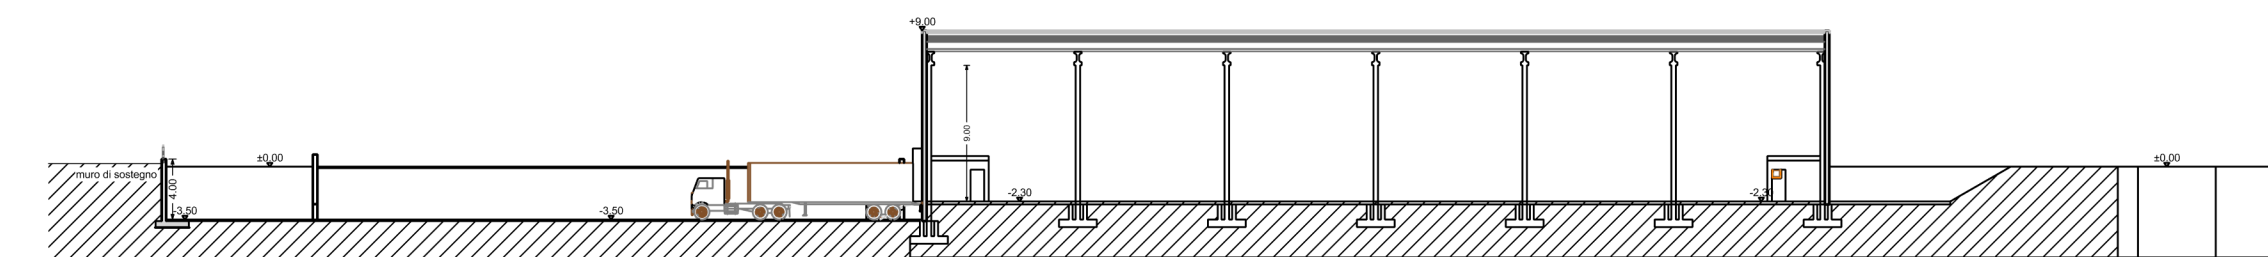

Schema fognatura - scala 1:1000

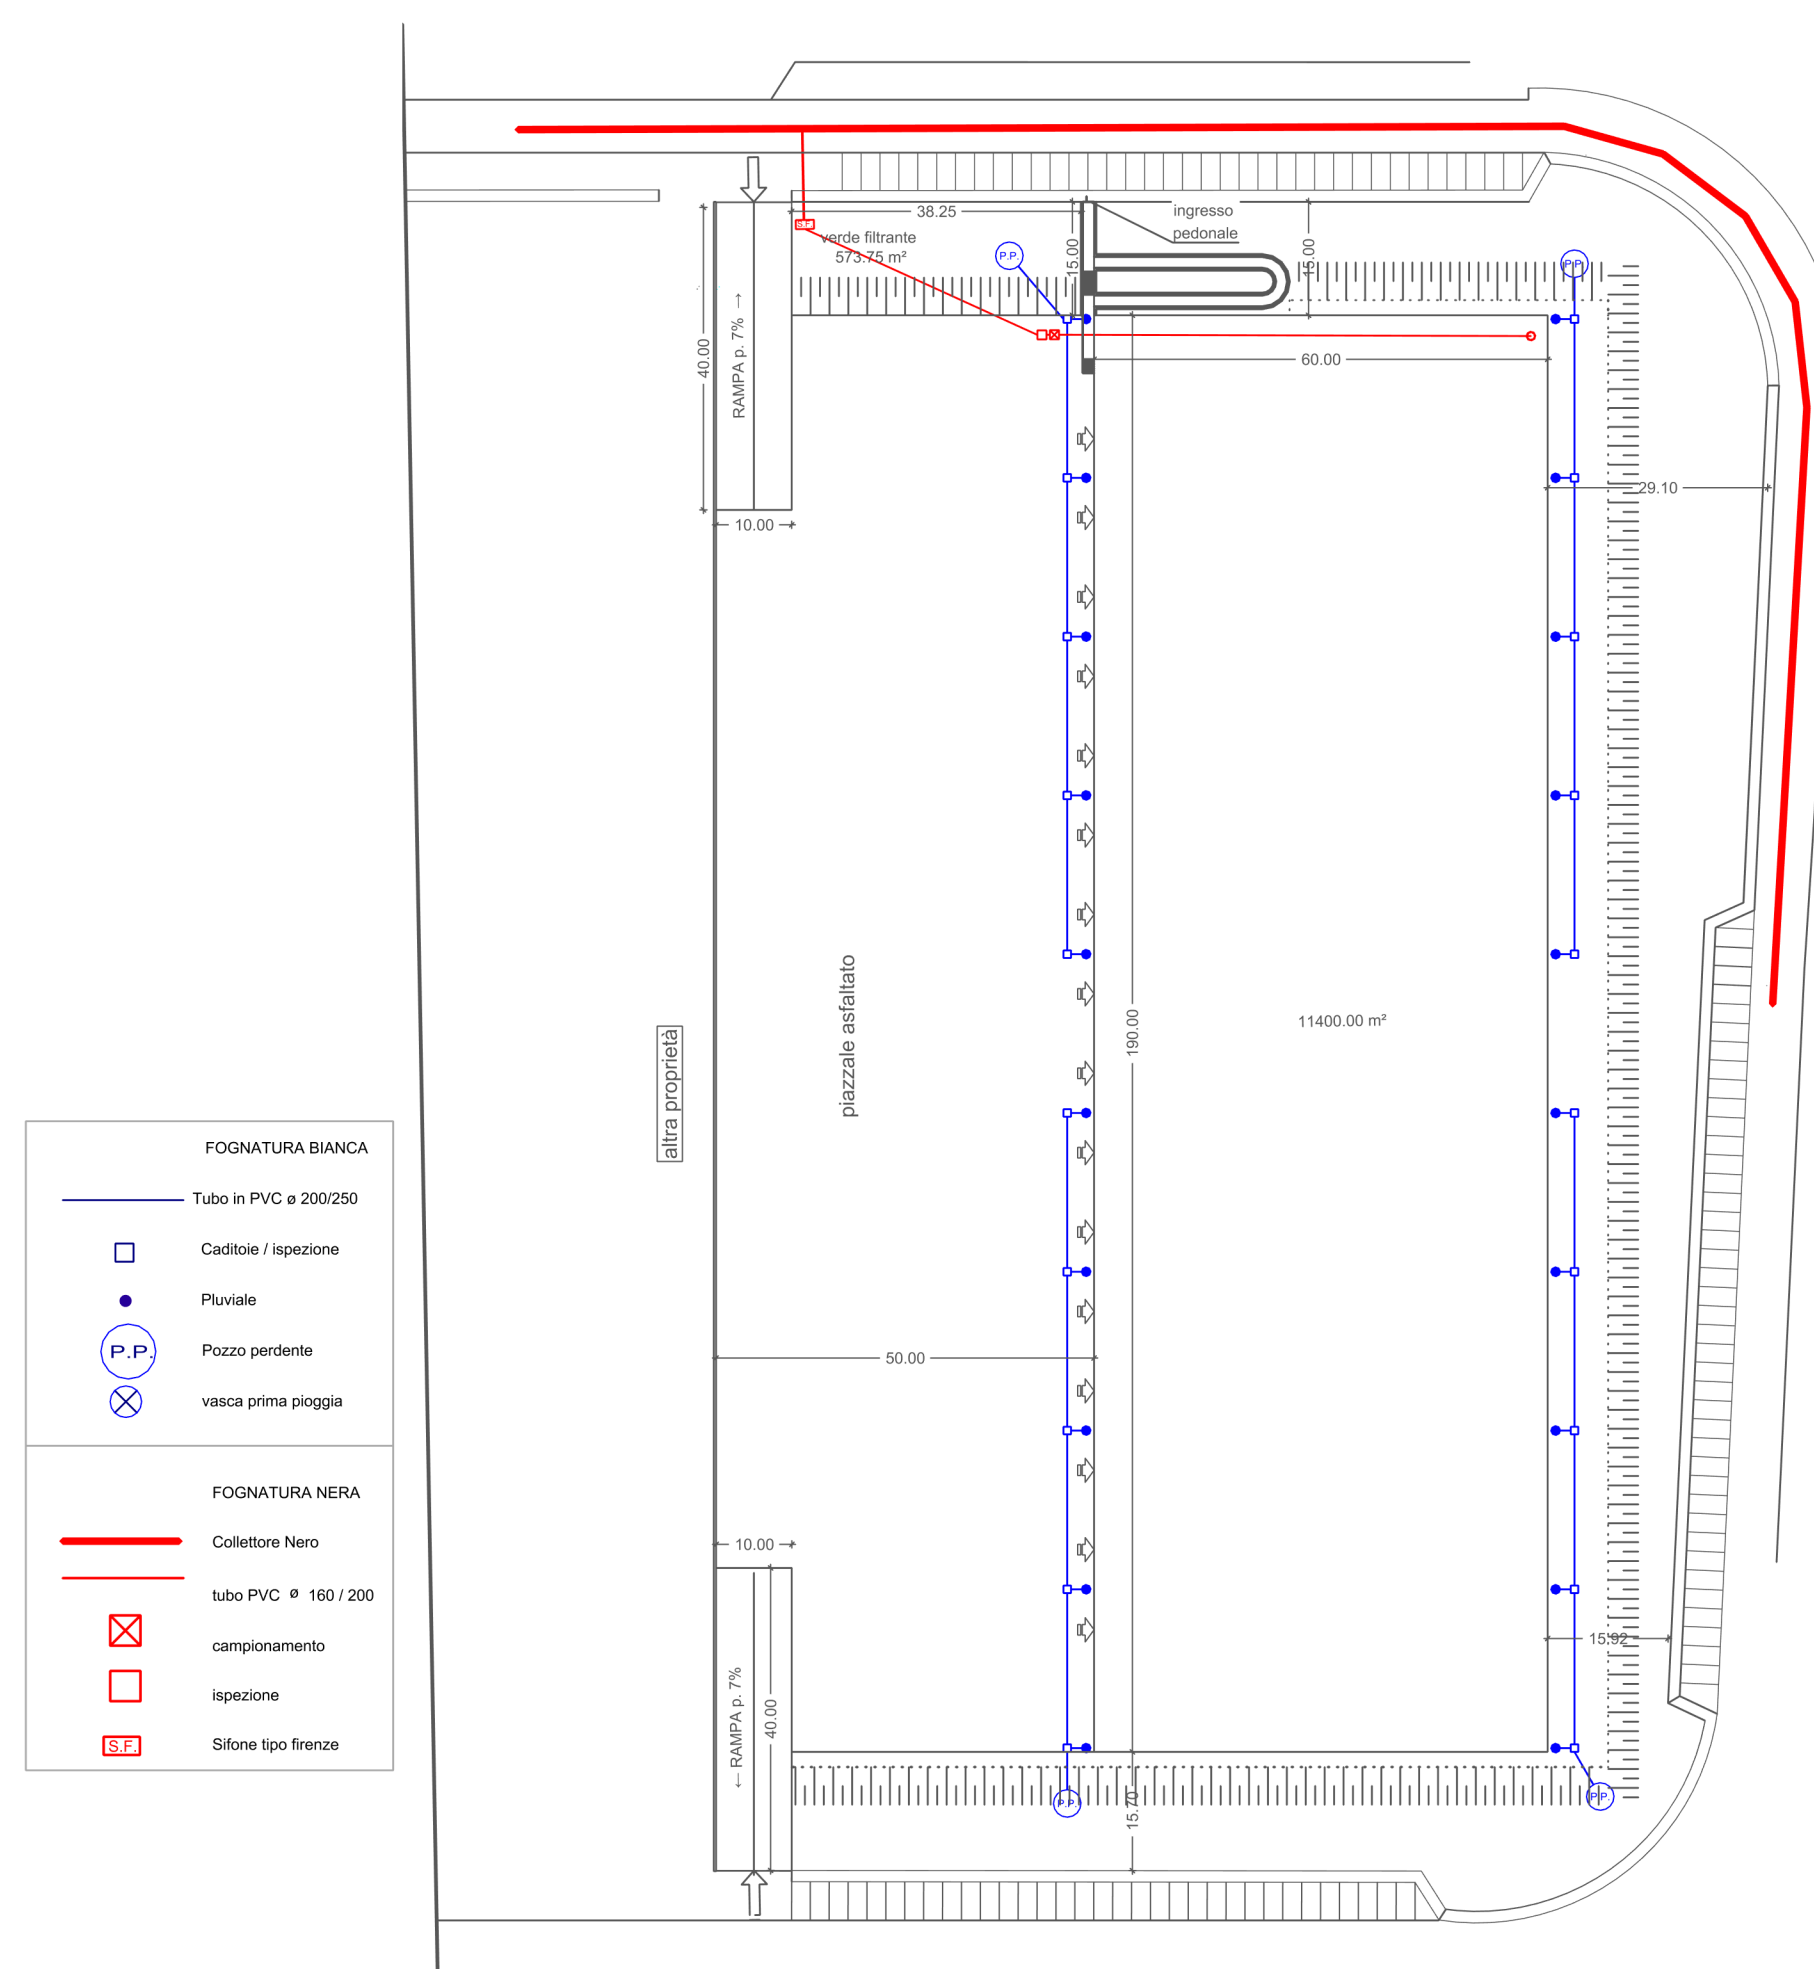

DATI STEREOMETRICI

Sup. lotto: 31'239 m²
Sup. coperta progetto= 190,00 x 60,00= 11'400 m²
Vol. virtuale: 11'400,00 x 3,00 = 34'200 m³

	PRESCRITTO	PROGETTO
R.C.	19'848	11'400
SLP	31'756,76	6'035
H	9,00	9,00
D.confine	5,00	min 50,00
D. strade	10,00	15,00
V. filtrante	1% = 312,39	573,75
Parcheggi pert.	3'420	6'157