



www.grupposoldi.it

- Realizzazione di edifici civili, industriali ed artigianali
- Vendita diretta di immobili


- Movimenti di terra
- Ristrutturazioni
- Urbanizzazioni
- Demolizioni

Via VERDI
CASA n° 2



piano terra

**planimetria generale
scala 1:200**

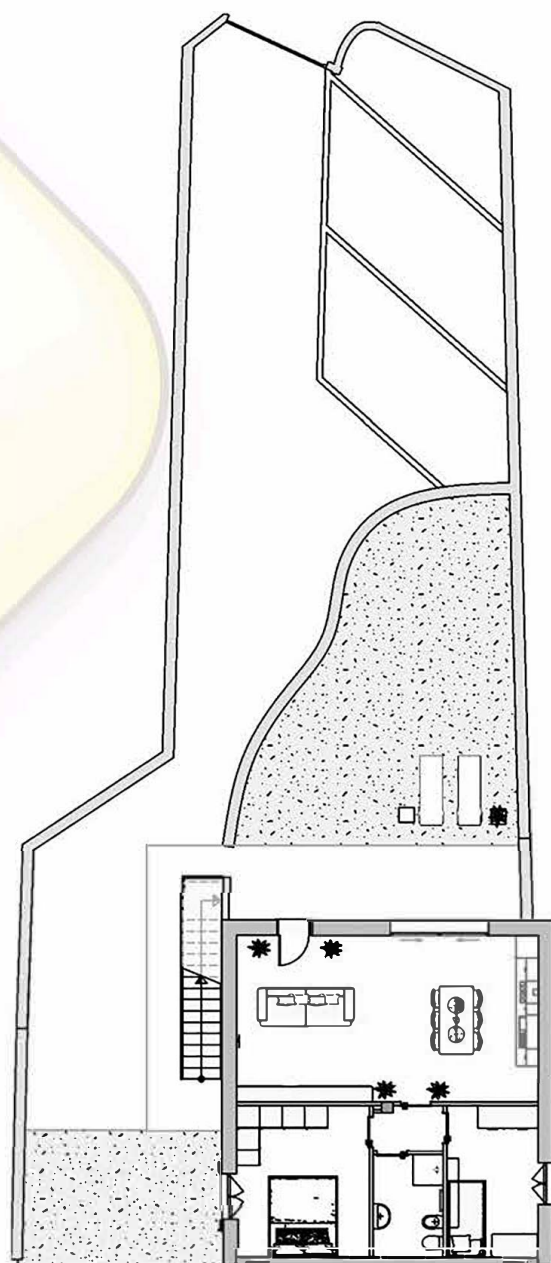

	superficie	%	sup. comm.
appartamento	79.62 m ²	100	79.62 m ²
portico e terrazzi	15.73 m ²	30	4.72 m ²
verde privato	75.21 m ²	10	7.52 m ²
posto auto	12.50 m ²	40	5.00 m ²
verde comune	90.00 m ²	5	4.50 m ²
Classe energetica prevista: A4			101.36 m ²

PREZZO 290'000 €

Via Caduti del Lavoro, 25 - 25082 Botticino - BRESCIA

telefono 030.2691387 - fax 030.2693695 - e-mail: info@grupposoldi.it - www.grupposoldi.it

