




www.grupposoldi.it

- Realizzazione di edifici civili, industriali ed artigianali
- Vendita diretta di immobili


- Movimenti di terra
- Ristrutturazioni
- Urbanizzazioni
- Demolizioni

Via VERDI
CASA n° 3

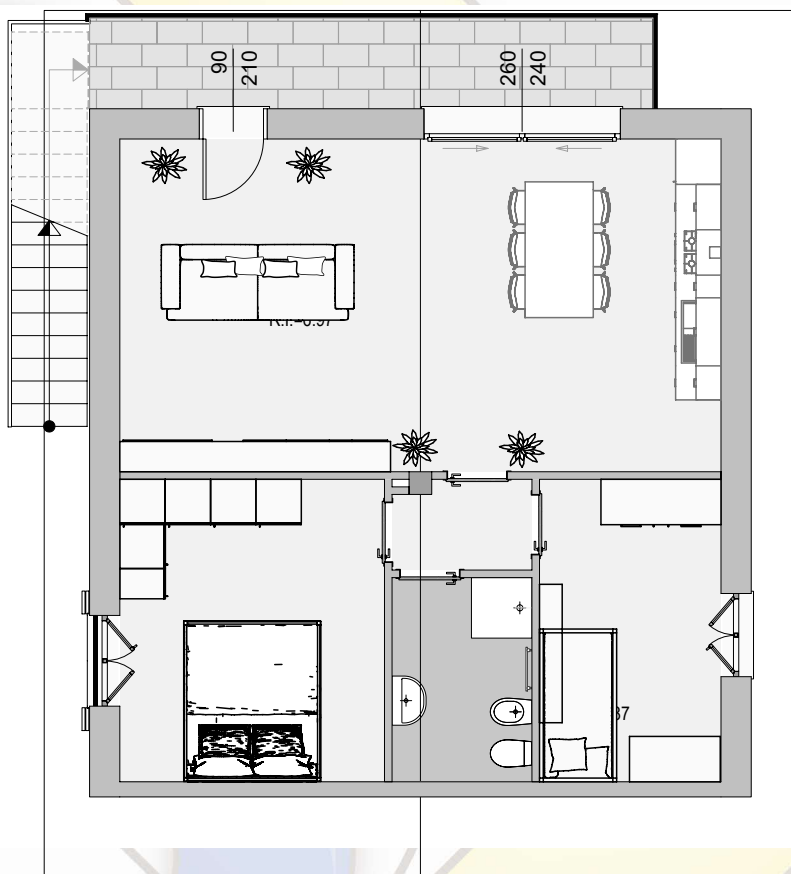

piano primo

**planimetria generale
scala 1:200**

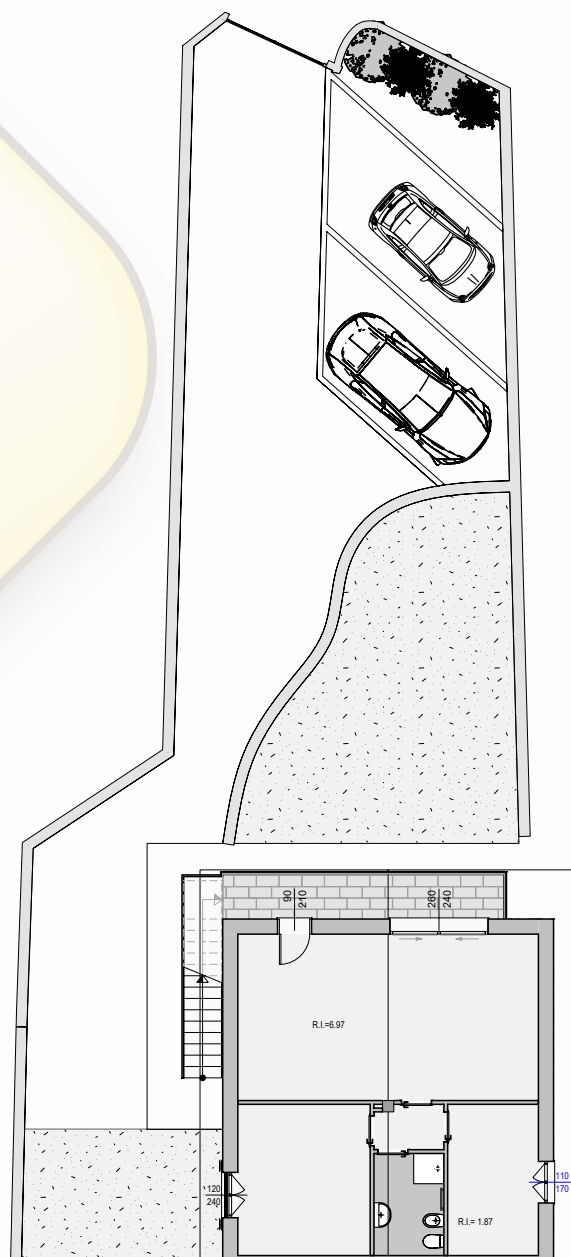

	superficie	%	sup. comm.
appartamento	79.62 m ²	100	79.62 m ²
portico e terrazzi	22.80 m ²	30	6.84 m ²
posto auto	12.50 m ²	40	5.00 m ²
verde comune	90.00 m ²	5	4.50 m ²
Classe energetica prevista: A4			95.96 m ²

PREZZO	280'000 €
--------	-----------

Via Caduti del Lavoro, 25 - 25082 Botticino - BRESCIA

telefono 030.2691387 - fax 030.2693695 - e-mail: info@grupposoldi.it - www.grupposoldi.it

