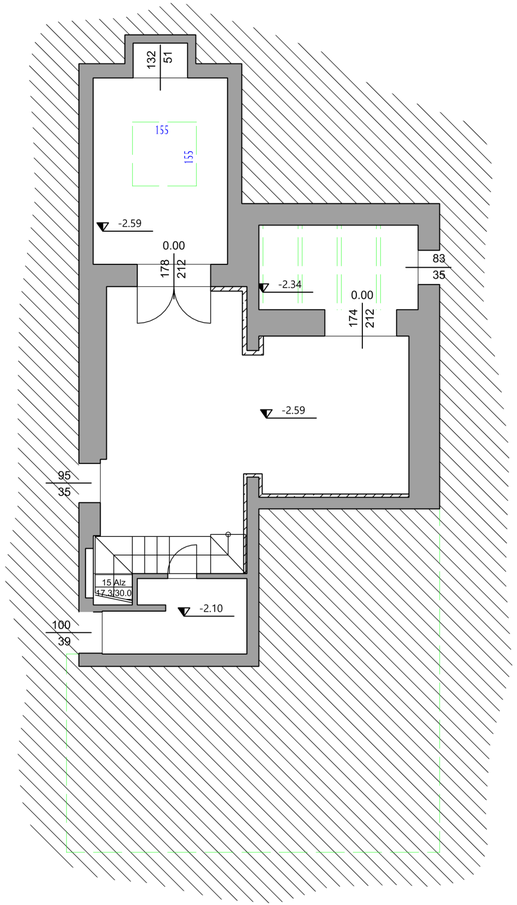

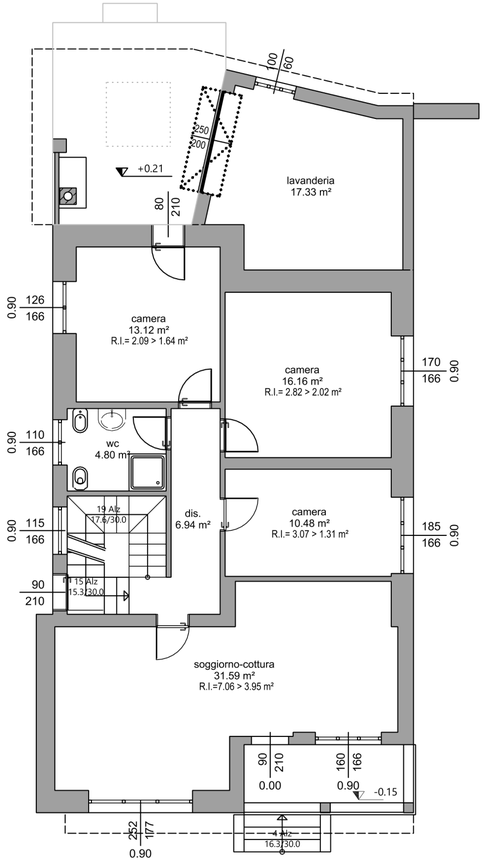

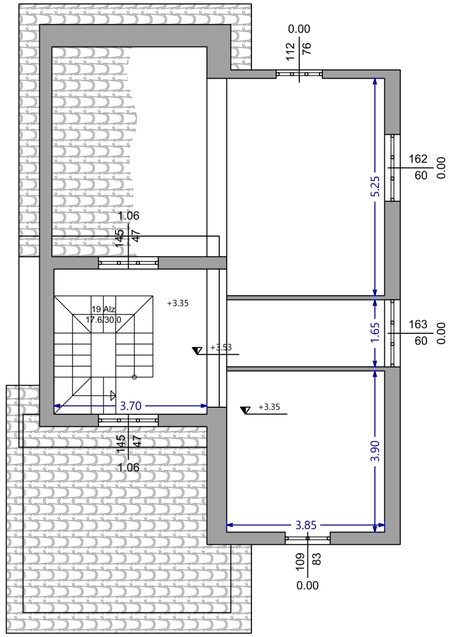

Solfin s.p.a.
www.gruppoSoldi.it
Via Caduti del Lavoro N.° 25
25082 Botticino Sera (BS)
Tel. 030 26.91.387
Fax. 030 26.93.695
E-mail: info@grupposoldi.it
Cod. Fisc. e P: IVA 03240590178

committente: Soldi Ferdinando s.r.l.

Comune: Botticino

tavola n.: 2

progetto: manutenzione straordineria immobile via Roma, 14

corpo: –

scala: 1:100

oggetto: piante di progetto

disc.: 7

data: 08/05/2015

plott: 08/05/2015

Il presente disegno è di proprietà esclusiva della Solfin s.p.a. e non può essere riprodotto o comunicato a terzi senza autorizzazione scritta

H/L = 766 / 615 (0.47m²)

Allplan 2015